


COBERTURA

PLANTA DE COBERTURA

ESCALA: 1:75

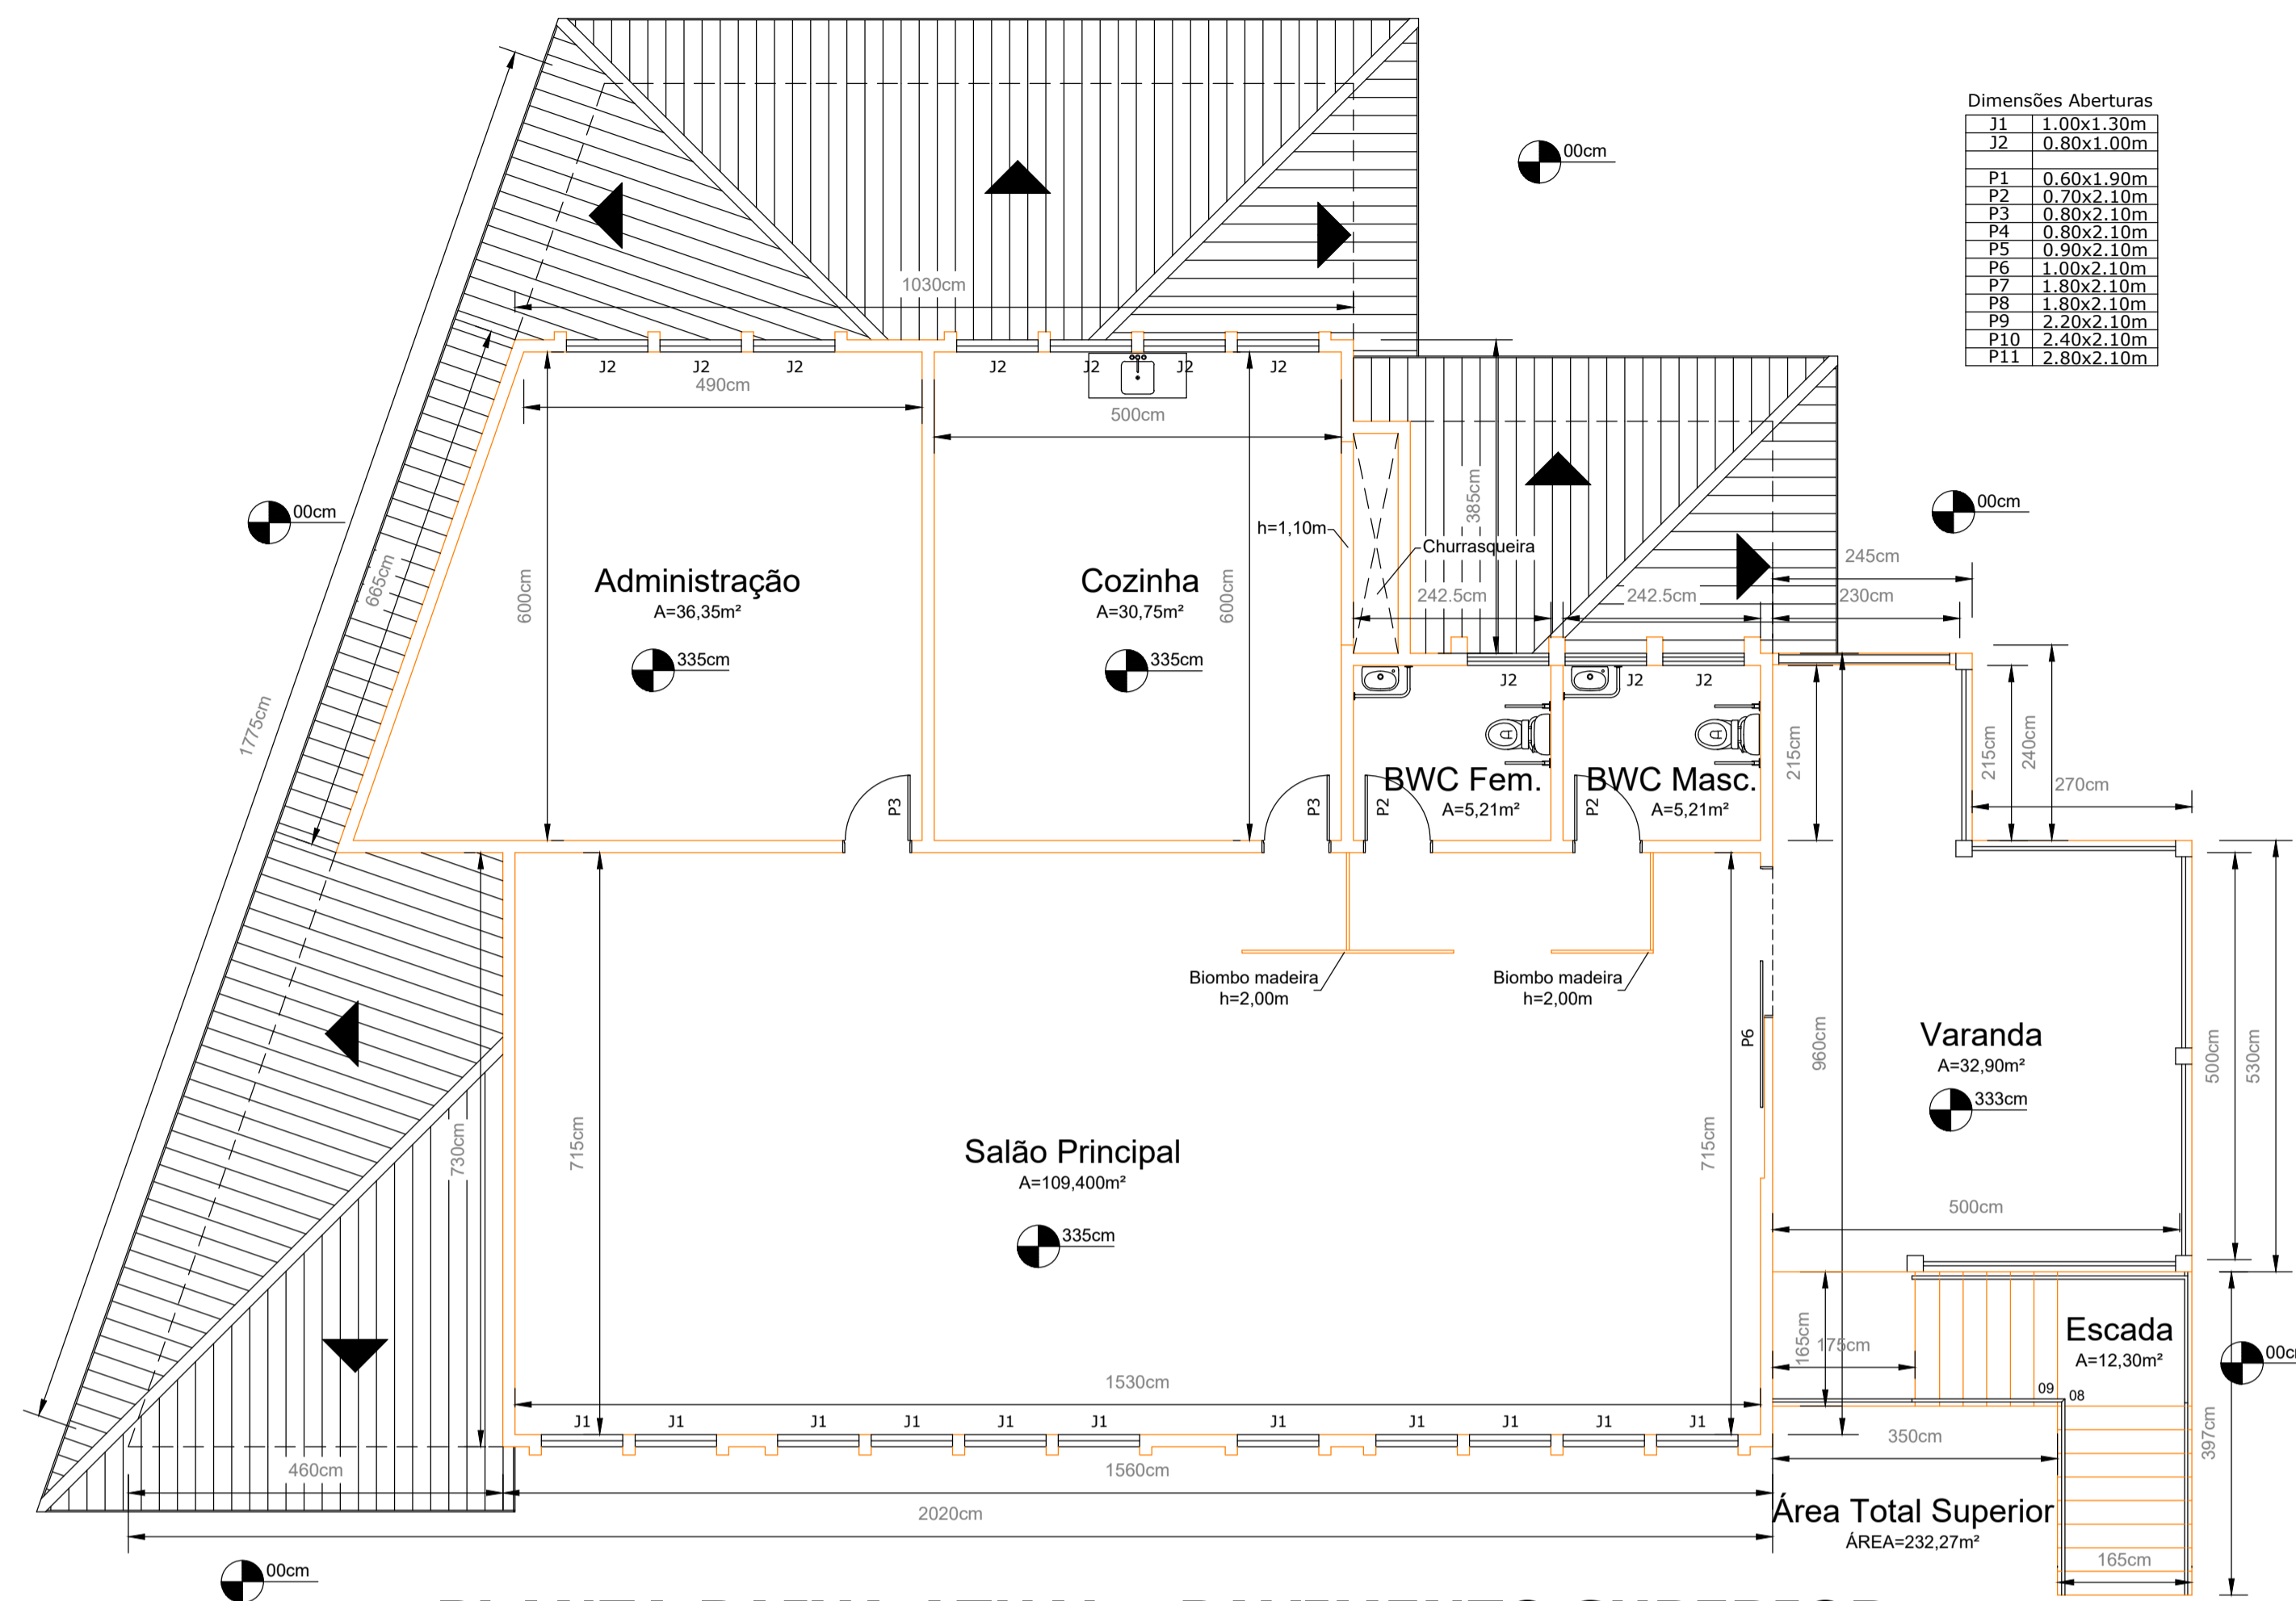

Dimensões Aberturas

J1	1,00x1,30m
J2	0,80x1,00m
P1	0,60x1,90m
P2	0,70x2,10m
P3	0,80x2,10m
P4	0,80x2,10m
P5	0,90x2,10m
P6	1,00x2,10m
P7	1,80x2,10m
P8	1,80x2,10m
P9	2,20x2,10m
P10	2,40x2,10m
P11	2,80x2,10m

PLANTA BAIXA ATUAL - PAVIMENTO SUPERIOR



FACHADA LESTE ATUAL

ESCALA: 1:100

PROJETO ARQUITETÔNICO BÁSICO



SECRETARIA DE
DESENVOLVIMENTO
URBANO E HABITAÇÃO

PREFEITURA MUNICIPAL
DE SIDERÓPOLIS

REFORMA DE PARTE DO PRÉDIO PÚBLICO LOCALIZADO
NA AV. GENERAL OSVALDO PINTO DA VEIGA

Proprietário: PREFEITURA MUNICIPAL DE SIDERÓPOLIS

Endereço: Av. General Osvaldo Pinto da Veiga, esq. com Av. Porfirio Feltrin
e esq. Rua São João - Bairro Vila São João - Siderópolis/SC.

Responsável Técnico: AIRTON LEAL GHISI - Eng. Civil - CREA/SC 055101-6

Rua José do Patrocínio, 114. Centro. Siderópolis/SC. (48) 99904-5775/airtonghisi@gmail.com

Conteúdo: FACHADA LESTE
PLANTA DE COBERTURA
PLANTA BAIXA - PAVIMENTO SUPERIOR

Data
Maio/2023

Folha
1/1

Desenho
ALGhisi

Escala
Indicada