



PLANTA BAIXA ACESSO /RAMPA 1:50
A-128,03 M2

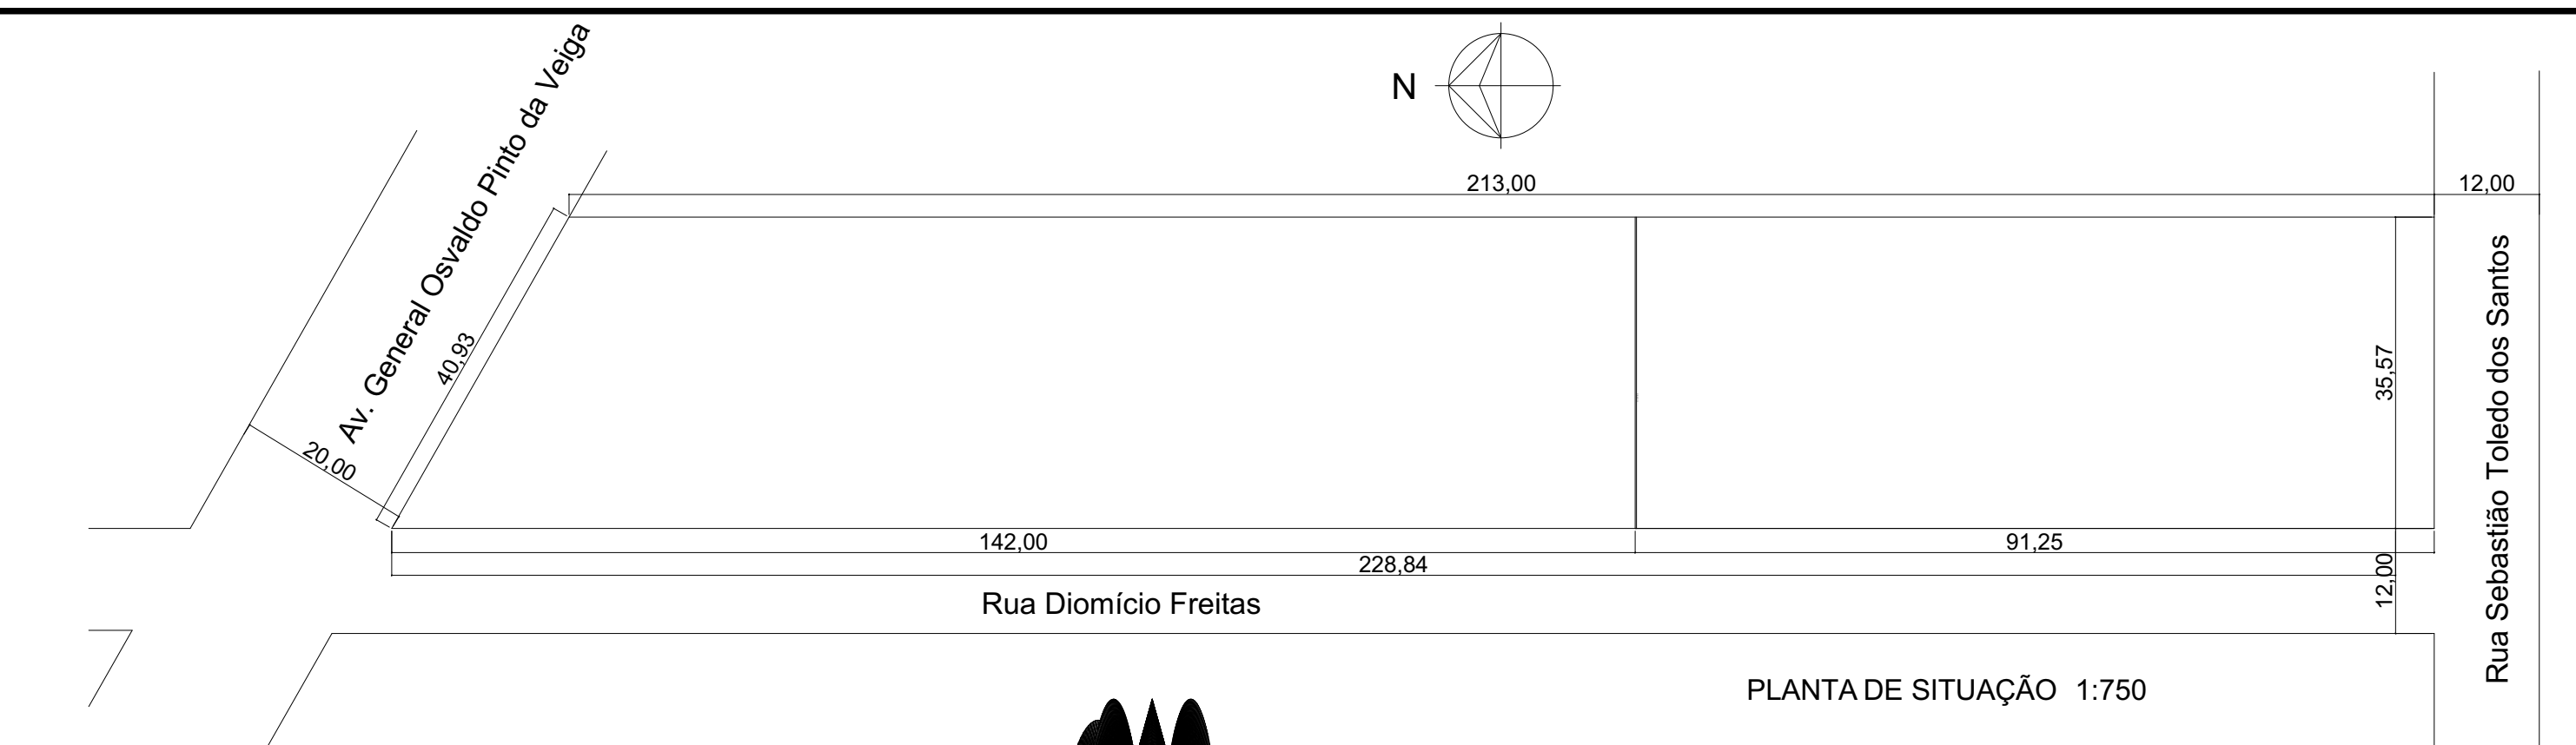


PLANTA DE SITUAÇÃO 1:750

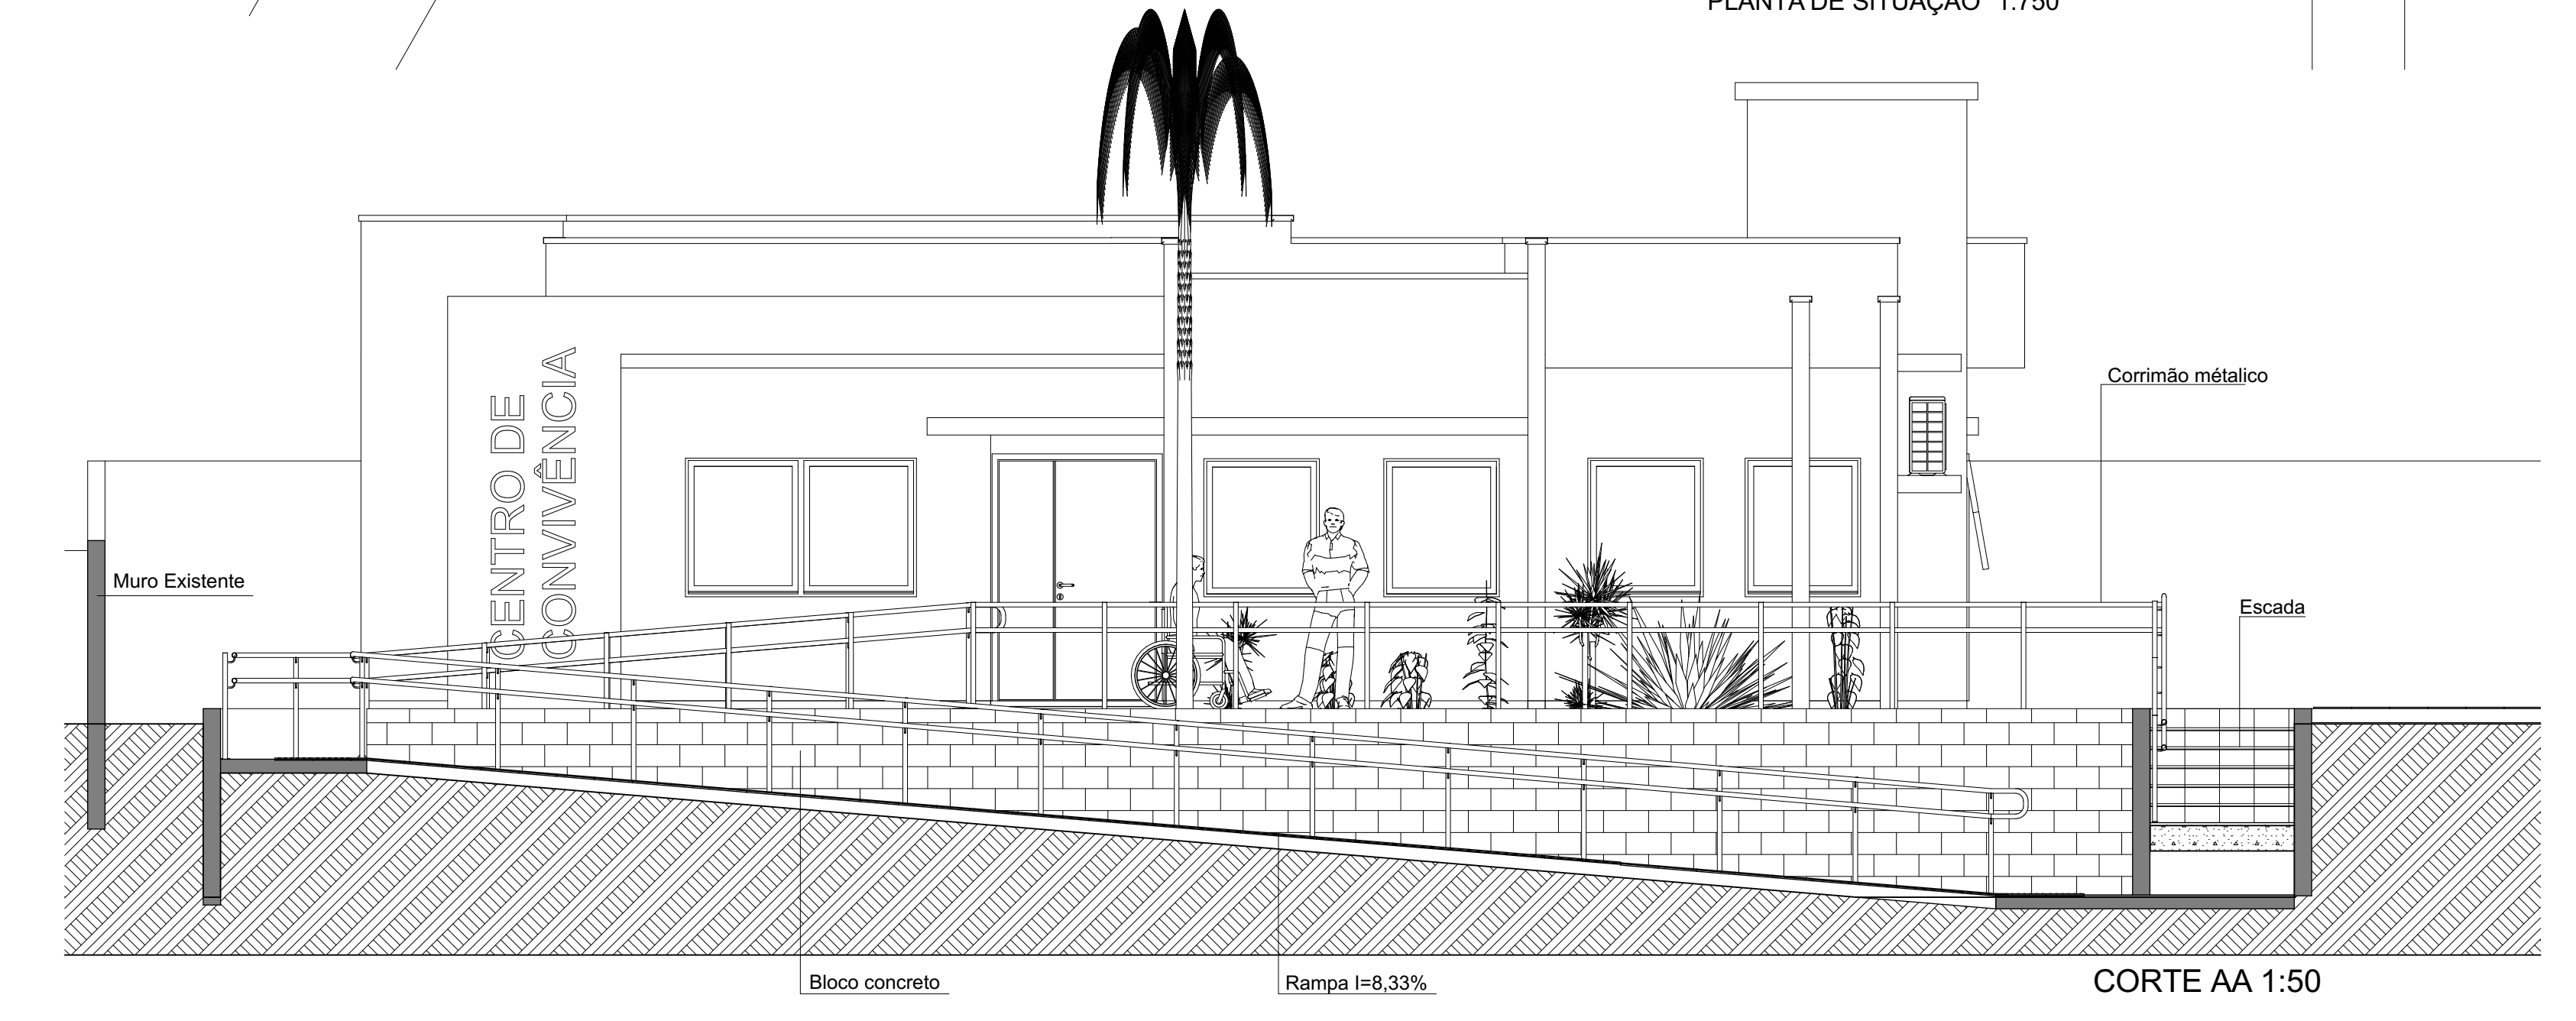

CORTE AA 1:50



FACHADA RUA DIOMÍCIO FREITAS 1:50

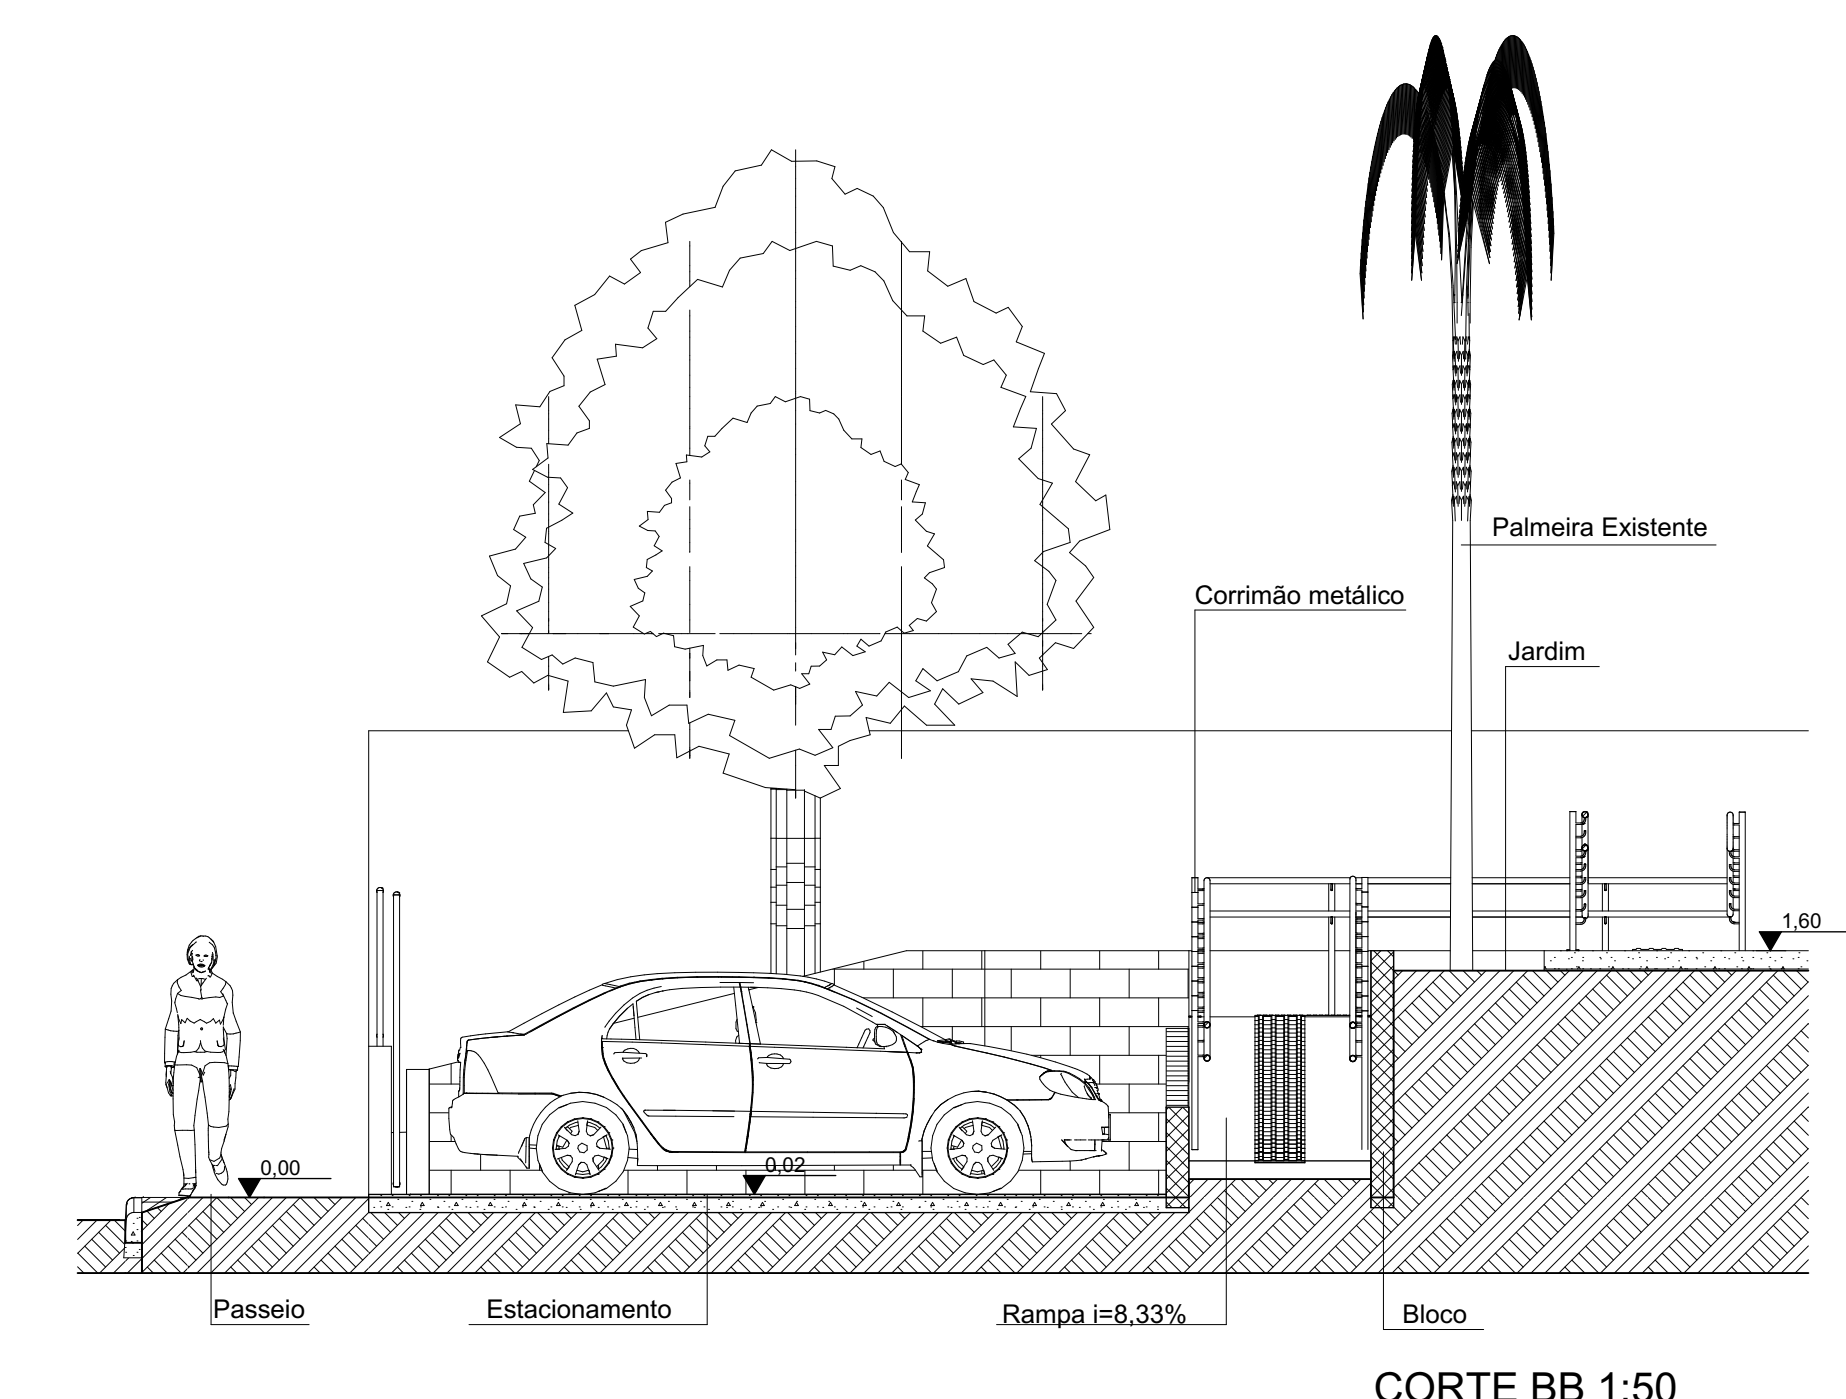

CORTE BB 1:50



<p>OBRA: PROJETO ARQUITETÔNICO CENTRO DE CONVÍVIO - RAMPA/ACESSOS</p> <p>CLIENTE: PREFEITURA MUNICIPAL DE SIDERÓPOLIS - SECRETARIA DE DESENVOLVIMENTO URBANO E HABITAÇÃO</p> <p>ENDEREÇO: Rua Diomício Freitas, Bairro: Centro - Siderópolis - SC</p> <p>ARQUITETO E URBANISTA: CAU 19.828-5 CLÉBER ANTONIO ZANELATO arquibn@gmail.com</p> <p>MUNICÍPIO DE Siderópolis</p>	
<p>CONTEÚDO</p> <p>- PLANTA BAIXA 1:50</p> <p>- PLANTA DE SITUAÇÃO 1:750</p> <p>- CORTES AA BB 1:50</p> <p>- FACHADA RUA DIOMÍCIO FREITAS 1:50</p> <p>- IMAGEM</p>	
<p>ÁREAS</p> <p>ÁREA TOTAL: 128,03m²</p>	
<p>ARQUITETO DIGITAL Obra Centro de Convívio.bpn</p> <p>DATA: 06. 2021</p> <p>PRONCHA 1/101</p>	