




PLANIFICAÇÃO – PEÇA 05
Esc.: - 1/50

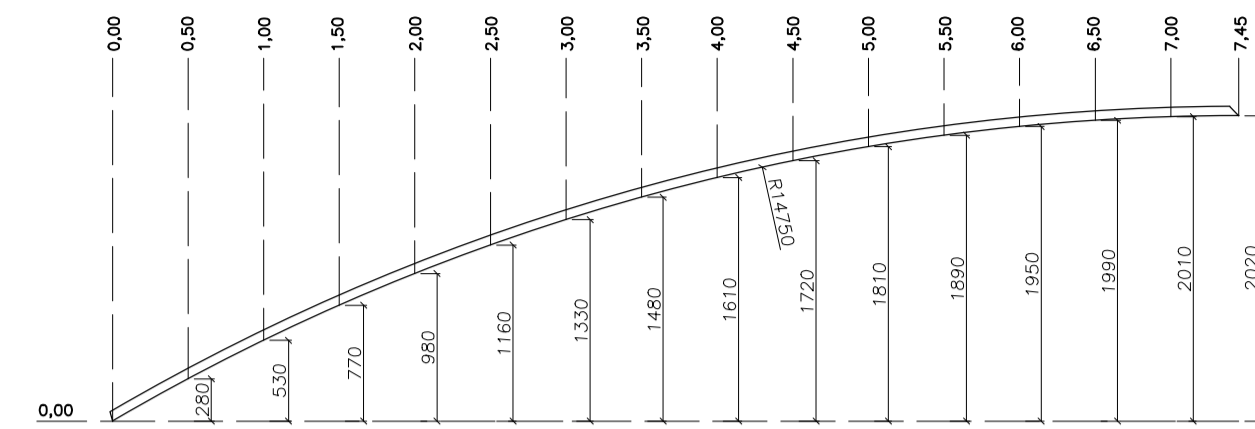

PLANIFICAÇÃO – PEÇA 06
Esc.: - 1/50

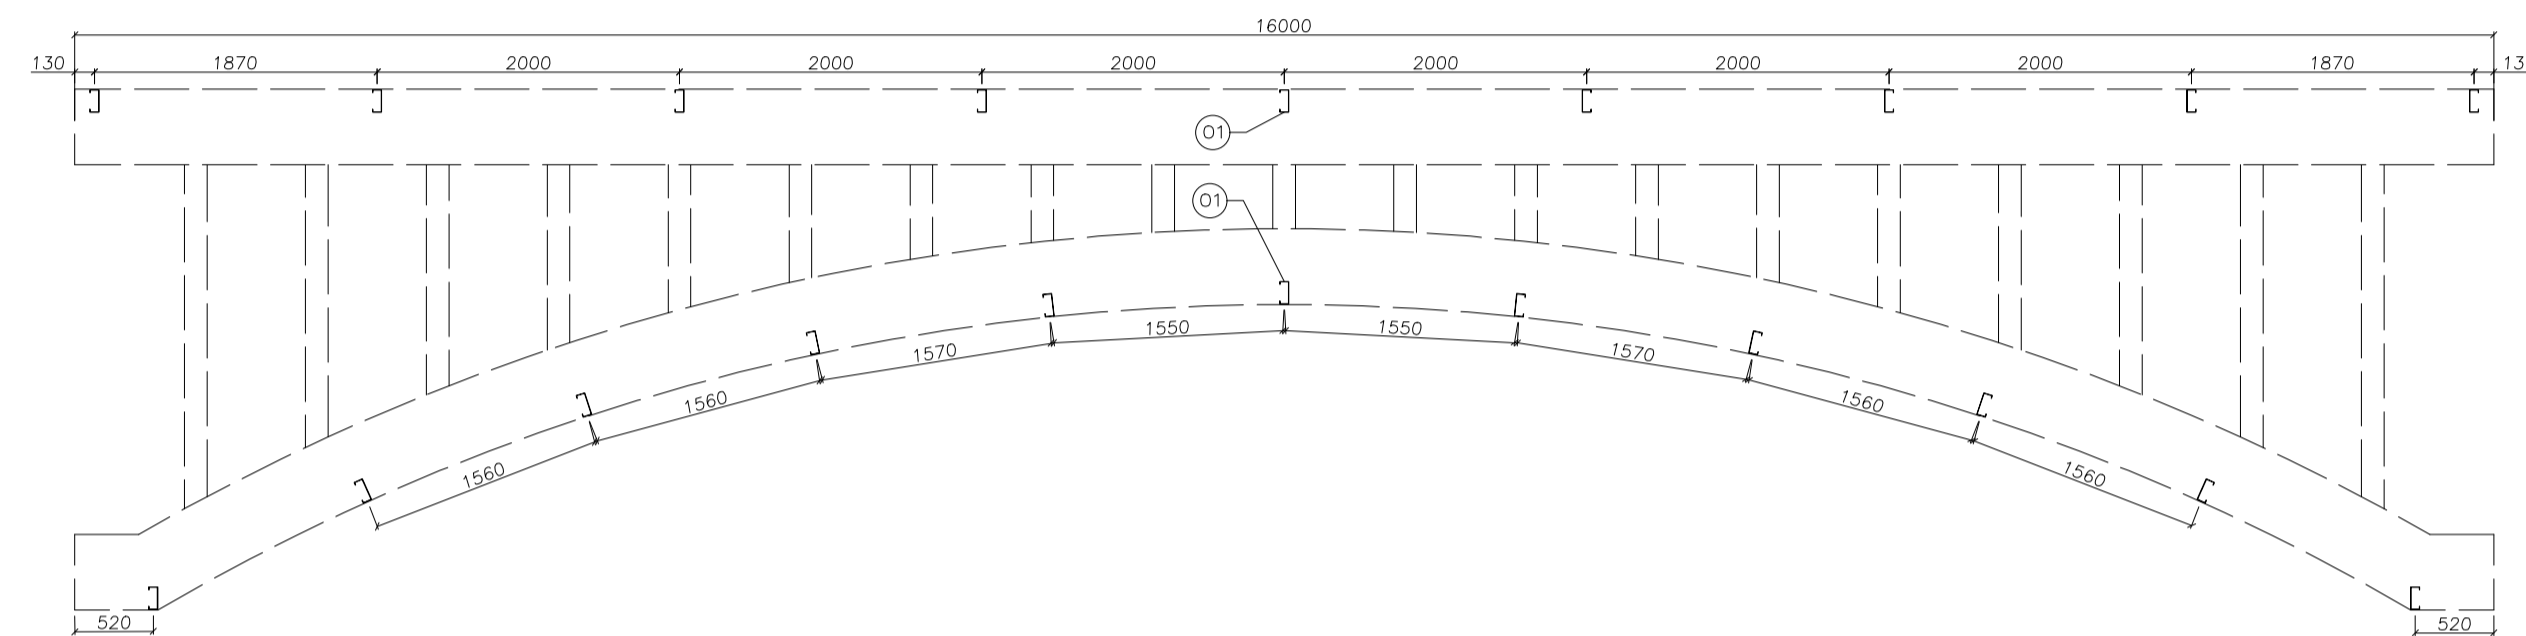


POSICIONAMENTO – TRAVAMENTO TRELIÇAS
Esc.: - 1/50

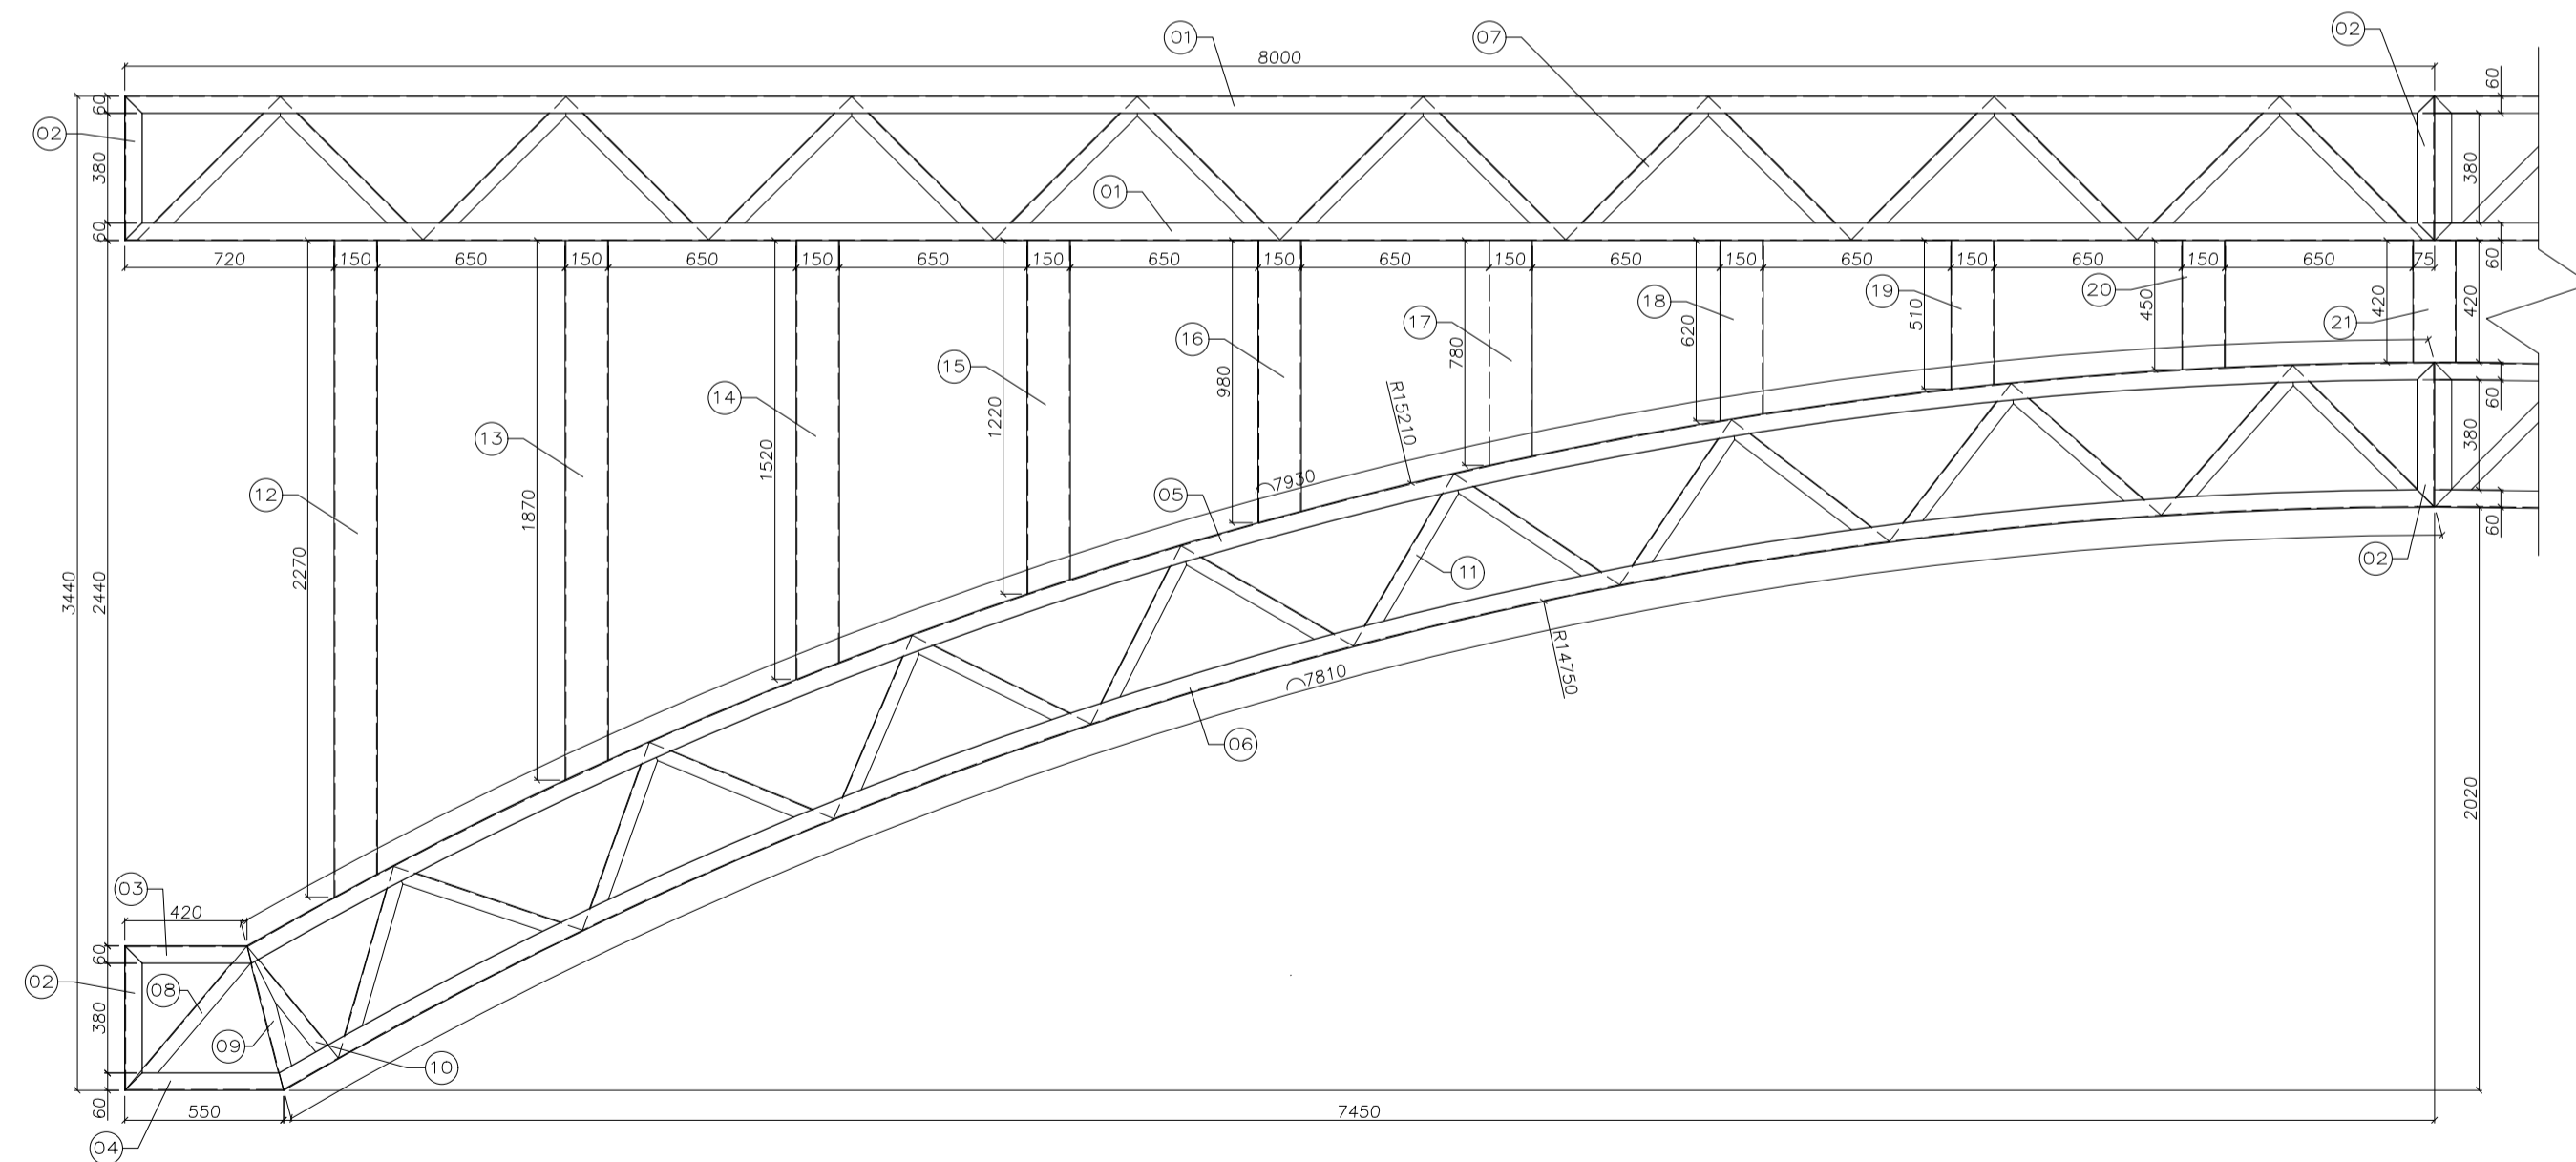

MONTAGEM – 1/2 TRELIÇA
Esc.: - 1/25

QUANTITATIVO UNITÁRIO DO TRAVAMENTO

ITEM	DESCRIÇÃO	QUANTIDADE
01	Perfil "U" Enrijecido 150x60x20x2,65x1700	20
TOTAL	Perfil "U" Enrijecido 150x60x20x2,65	205,36 Kg 34,00 m

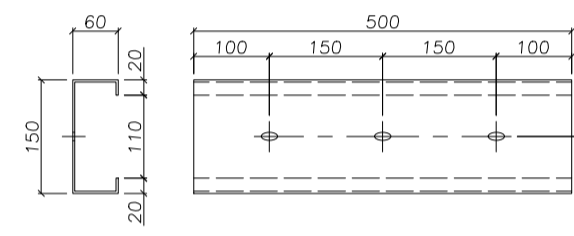

LIGAÇÃO ENTRE TESOURAS – PEÇA 02
Esc.: - 1/10
FURO OBLONGO 14x22mm

QUANTITATIVO UNITÁRIO DA 1/2 TRELIÇA

ITEM	DESCRIÇÃO	QUANTIDADE
01	Perfil "U" Enrijecido 150x60x20x2,65x8000	02
02	Perfil "U" Enrijecido 150x60x20x2,65x500 – VER DETALHE	04
03	Perfil "U" Enrijecido 150x60x20x2,65x440	01
04	Perfil "U" Enrijecido 150x60x20x2,65x550	01
05	Perfil "U" Enrijecido 150x60x20x2,65x7930	01
06	Perfil "U" Enrijecido 150x60x20x2,65x7810	01
07	Perfil "U" Simples 100x50x2,25x700	16
08	Perfil "U" Simples 100x50x2,25x650	01
09	Perfil "U" Simples 100x50x2,25x510	01
10	Perfil "U" Simples 100x50x2,25x500	01
11	Perfil "U" Simples 100x50x2,25x690	16
12	Perfil "U" Simples 150x50x2,25x2270	01
13	Perfil "U" Simples 150x50x2,25x1870	01
14	Perfil "U" Simples 150x50x2,25x1520	01
15	Perfil "U" Simples 150x50x2,25x1220	01
16	Perfil "U" Simples 150x50x2,25x980	01
17	Perfil "U" Simples 150x50x2,25x780	01
18	Perfil "U" Simples 150x50x2,25x620	01
19	Perfil "U" Simples 150x50x2,25x510	01
20	Perfil "U" Simples 150x50x2,25x450	01
21	Perfil "U" Simples 150x50x2,25x420	0,5
22	Chapo Grosso #6,30x100x400 – VER DETALHE	02
RESUMO	Perfil "U" Enrijecido 150x60x20x2,65	34,73 m
	Perfil "U" Simples 100x50x2,25	23,90 m
	Perfil "U" Simples 150x50x2,25	10,64 m

QUANTITATIVO TOTAL DAS 1/2 TRELIÇA (x4)

TOTAL	Perfil "U" Enrijecido 150x60x20x2,65	839,08 Kg	138,92 m
	Perfil "U" Simples 100x50x2,25	326,00 Kg	95,60 m
	Perfil "U" Simples 150x50x2,25	183,43 Kg	42,56 m

PROJETO ESTRUTURAL

OBRA: PÓRTICO DE ENTRADA DA CIDADE

PROPRIETÁRIOS: PREFEITURA MUNICIPAL DE SIDERÓPOLIS
RODOVIA SC-445 – VILA SÃO JORGE – SIDERÓPOLIS – SC

ASSINATURAS:
Proprietário: *Estevam Ricardo*
Resp. Técnico

ASSUNTO: MONTAGEM 1/2 TRELIÇA
POSICIONAMENTO TRAVAMENTO DAS TRELIÇAS
DETALHES

ARQUIVO: Estrutura_Metálica.dwg
ALTERAÇÃO:
DESENHO: MATEUS CRUZ
DATA: ABRIL DE 2020

ESCALA: Indicada
PRANCHA: 06/06
REVISÃO: ESTEVAM RICARDO

Estevam Ricardo Engenharia
Rua Paulo Sarasate, 110 - Michel - Criciúma - SC
(48)99948-8898 estevam.eng@gmail.com

DIREITOS AUTORAIS RESERVADOS CONFORME A LEI Nº 5.194.