



Vista Frontal Criciúma/Siderópolis  
Esc:1/50

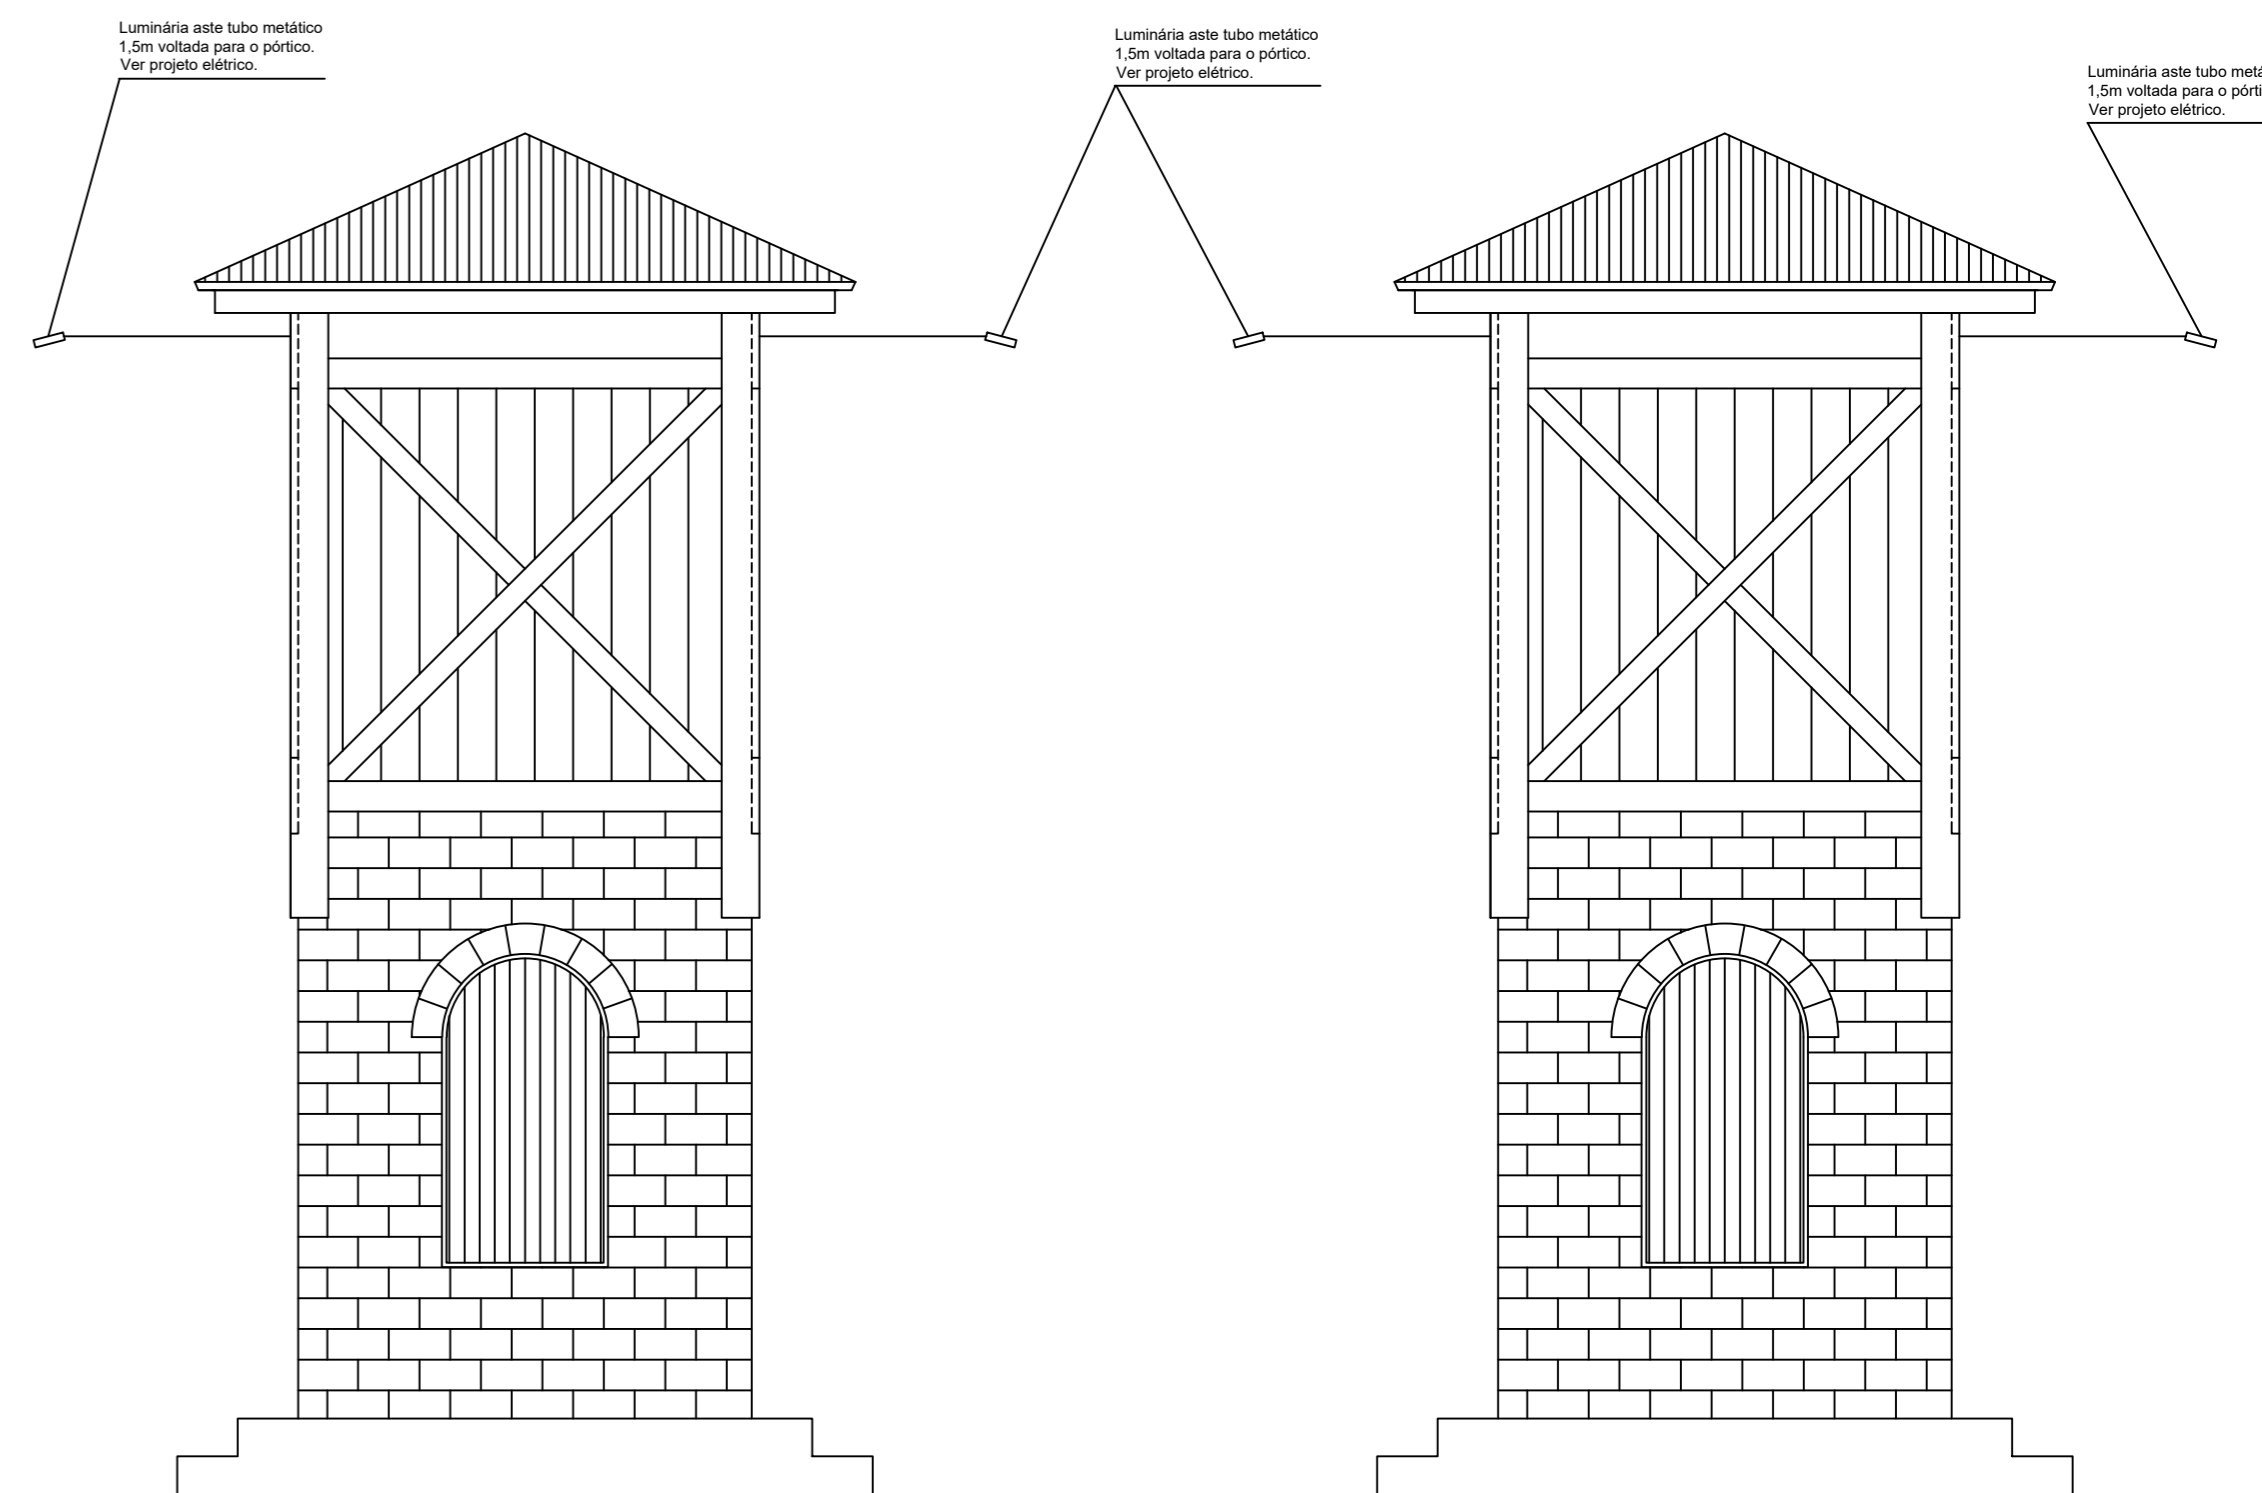

Vista Lateral Esquerda.  
Esc:1/50

Vista Lateral Direita.  
Esc:1/50

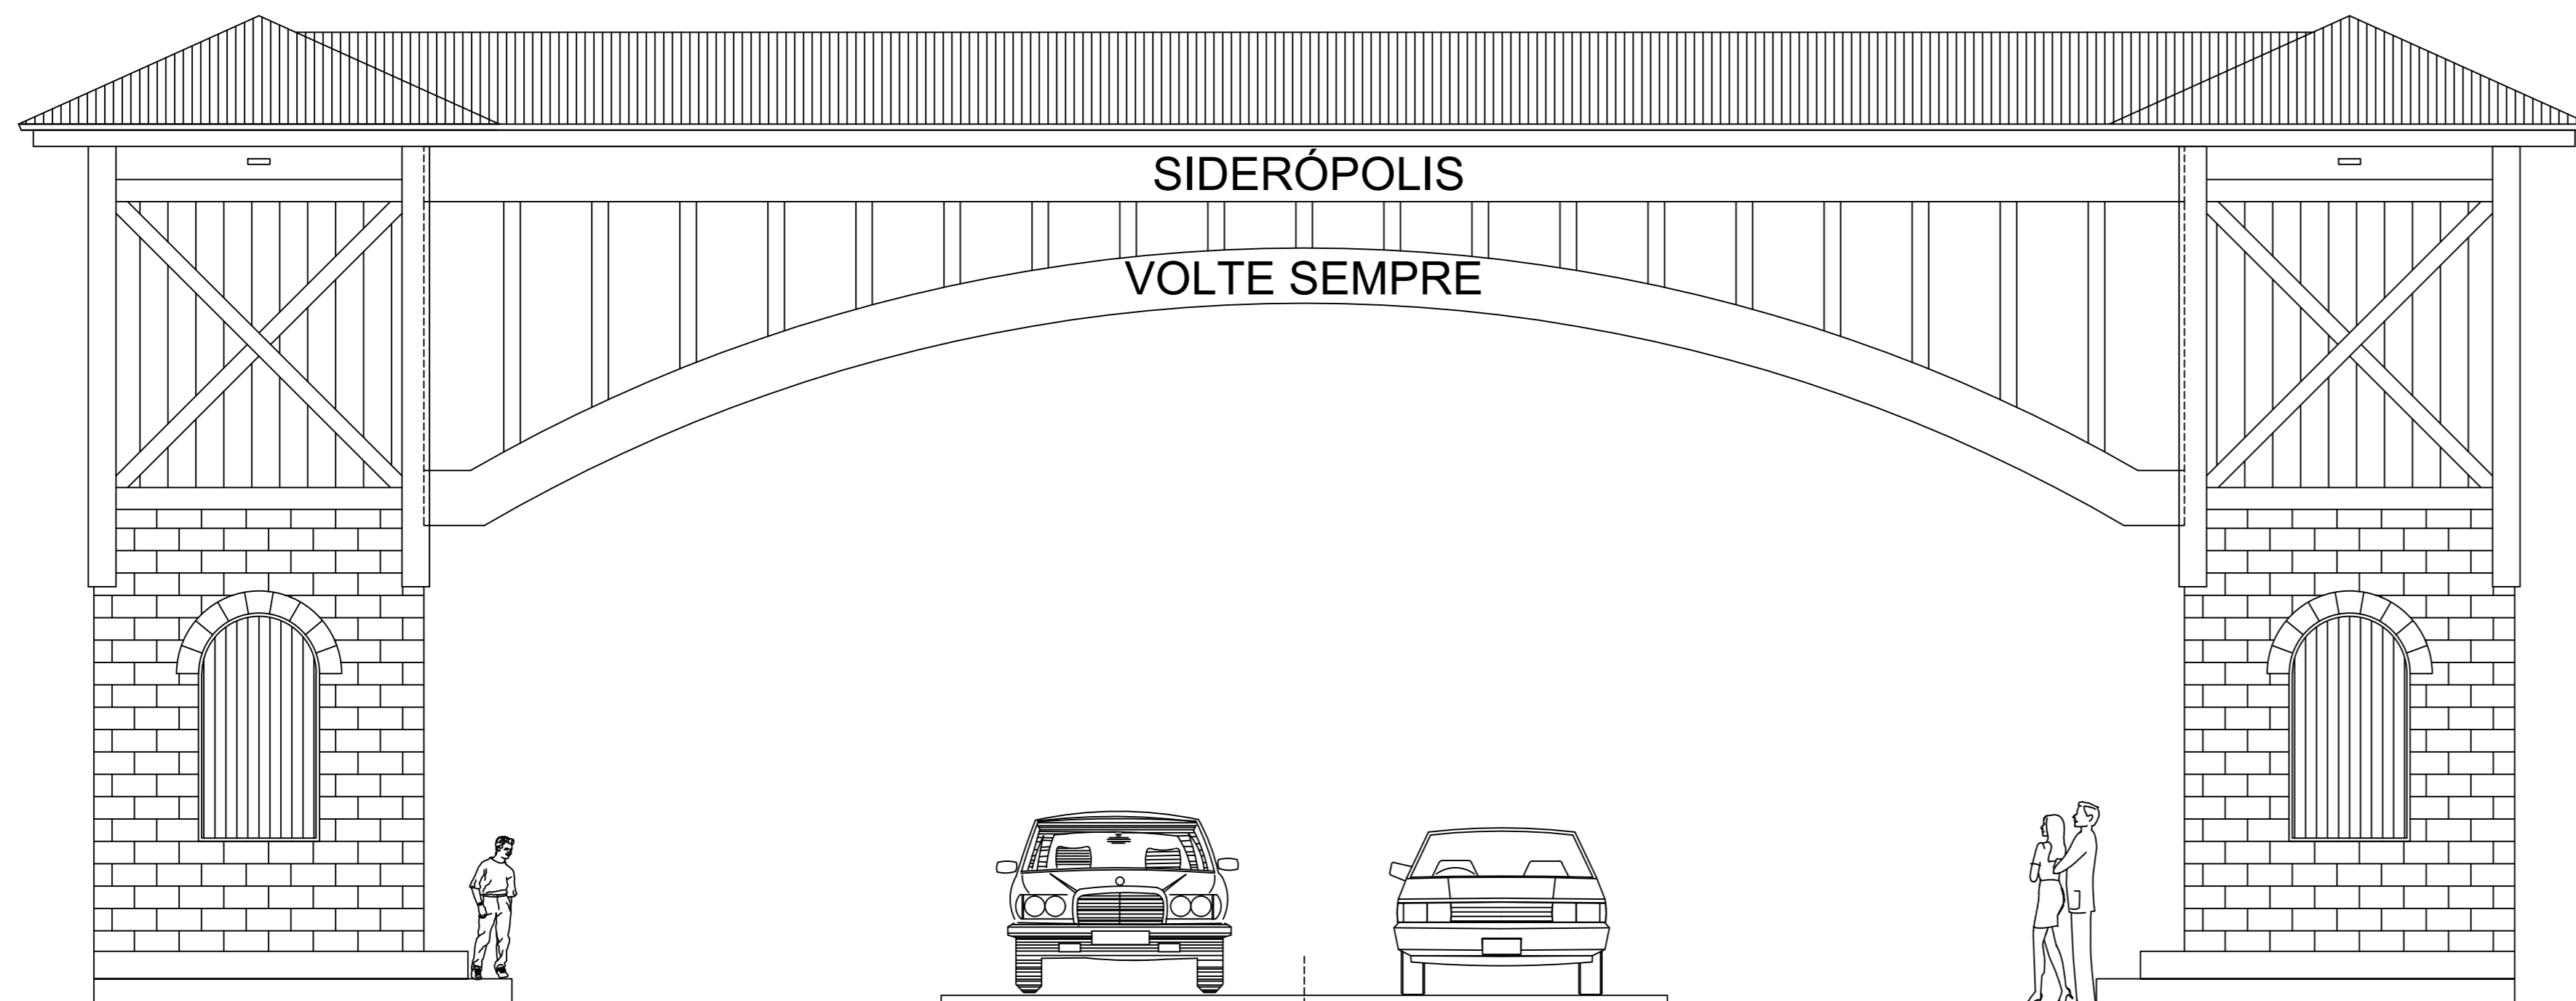

Vista Fundos Siderópolis/Criciúma  
Esc:1/50

**Ronconi**  
Arquitetura

ARQUITETOS  
RITA RONCONI  
CAU A 20015-8  
JOSÉ LUIZ RONCONI  
CAU A 18347-4

Rod. José Spillere, 1784 - Caravaggio - Nova Veneza - SC. CEP 88868-000. Cels: 999214413 - 999545453

PREFEITURA MUNICIPAL DE SIDERÓPOLIS

PROJETO ARQUITETÔNICO: PÓRTICO DE ENTRADA DA CIDADE  
Rodovia SC445 Km 48,392 - Vila São Jorge - Siderópolis - SC

RES. TÉCNICO: \_\_\_\_\_ PROPRIETÁRIO: \_\_\_\_\_

CONTEÚDO:	ESCALA:
VISTA FRONTAL	1/50
VISTA FUNDOS	1/50
VISTA LATERAL ESQUERDA	1/50
VISTA LATERAL DIREITA	1/50

ÁREA CONSTRUIDA	ÁREA TERRENO	DATA
50,00 m²		Março/2020

PRANCHA  
03/03

Os direitos autorais deste projeto pertencem ao arquiteto autor do projeto.  
A sua alteração ou reprodução está sujeita a processo crime, conforme resolução nº 453/2000 do CONFEA ( propriedade intelectual ).

1	0,1
2	0,2
3	0,3
4	0,0
5	0,5
6	0,4
8	0,0
9	0,0
11	0,0
31	0,0
44	0,1
63	0,15
75	0,1
97	0,1
100	0,5
101	0,15
200	0,0