


CORTE AA 1:75

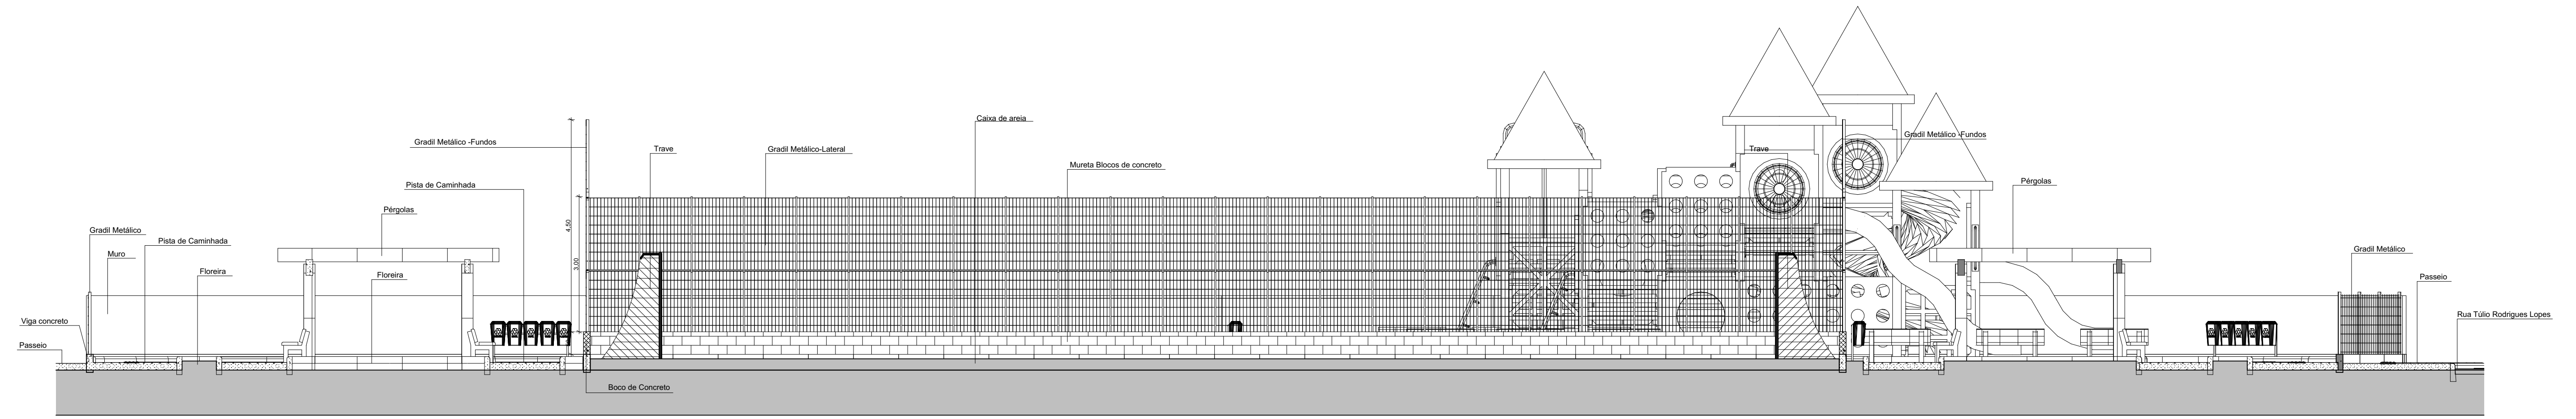

CORTE BB 1:75

 <h2 style="margin: 0;">PREFEITURA MUNICIPAL DE SIDERÓPOLIS</h2>	
<p>PROJETO ARQUITETÔNICO PRAÇA VIDA NOVA PROPRIETÁRIO: PREFEITURA MUNICIPAL DE SIDERÓPOLIS -SC</p>	
<p>CONTEÚDO: -CORTE AA 1:75 -CORTE BB 1:75</p>	<p>ENDEREÇO : Rua Antenor dos Santos Rua Túlio Rodrigues Lopes BAIRRO VIDA NOVA SIDERÓPOLIS - SC</p>
<p>ESCALA DATA : OUT. DE 2021</p>	<p>Arquiteto e Urbanista Cleber Antonio Zanellatto</p>
<p>ÁREA : 2.979,44,00M2</p>	<p>RESPONSÁVEL TÉCNICO CAU 19.828-5 PRANCHA : 02/03</p>