
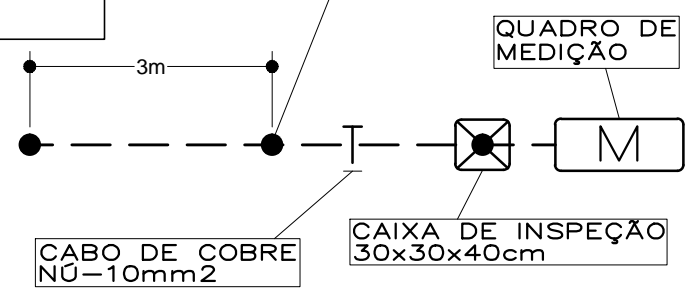


CABO ISOLAÇÃO-1KV-PVC-70°-10mm2-PRETO-FASE "A"  
 CABO ISOLAÇÃO-1KV-PVC-70°-10mm2-BRANCO-FASE "B"  
 CABO ISOLAÇÃO-1KV-PVC-70°-10mm2-VERMELHO-FASE "C"  
 CABO ISOLAÇÃO-1KV-PVC-70°-10mm2-AZUL-NEUTRO  
 TUBULAÇÃO TIPO KANAFLEX-PEAD-Ø1.1/2



CABO ISOLAÇÃO-1KV-PVC-70°-10mm2-PRETO-FASE "A"  
 CABO ISOLAÇÃO-1KV-PVC-70°-10mm2-BRANCO-FASE "B"  
 CABO ISOLAÇÃO-1KV-PVC-70°-10mm2-VERMELHO-FASE "C"  
 CABO ISOLAÇÃO-1KV-PVC-70°-10mm2-AZUL-NEUTRO  
 CABO ISOLAÇÃO-0,76KV-10mm2-VERDE-TERRA  
 TUBULAÇÃO TIPO KANAFLEX-PEAD-Ø1.1/2

HASTE DE TERRA  
 COOPERWELD-Ø5/8"x2,44m  
 254u-NBR-13571-91

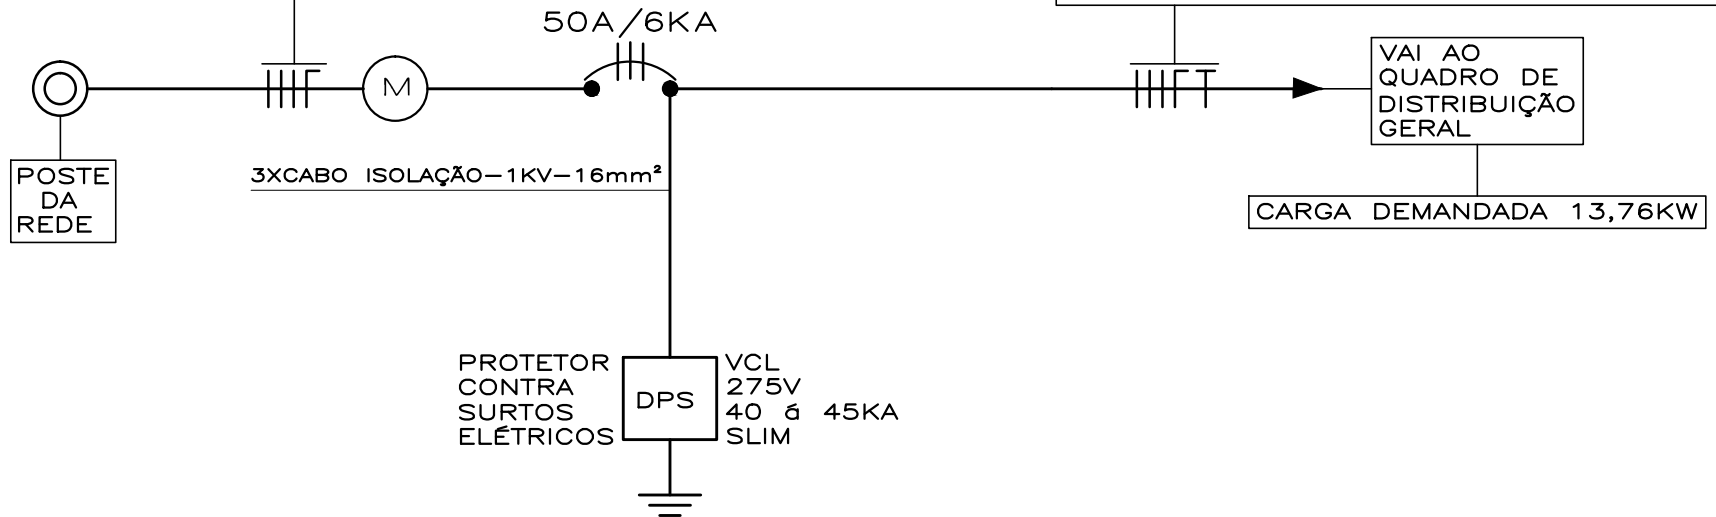

DETALHE MALHA DE ATERRAMENTO

DIAGRAMA UNIFILAR DA MEDIÇÃO

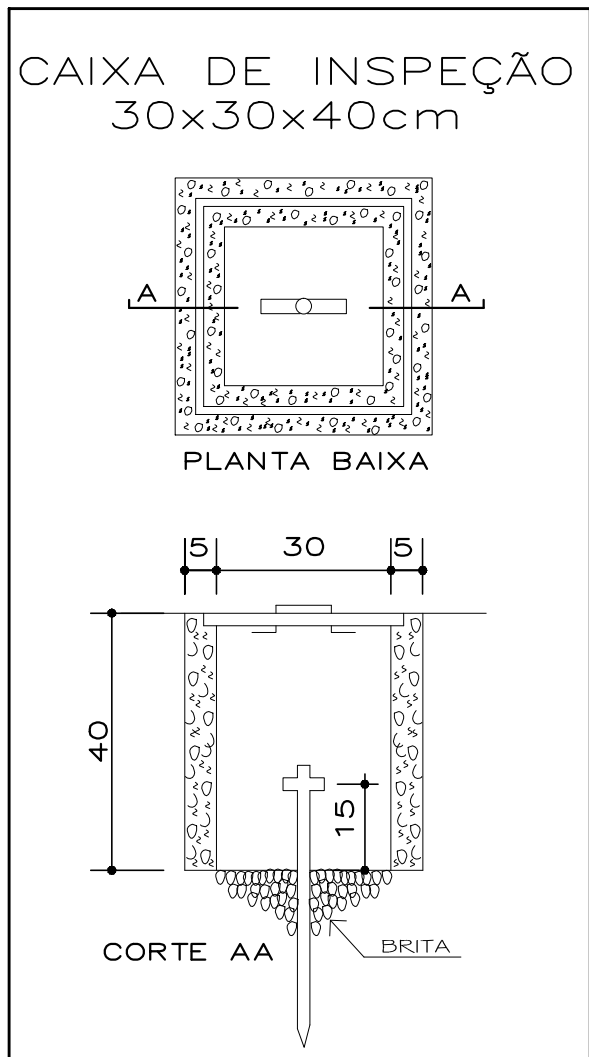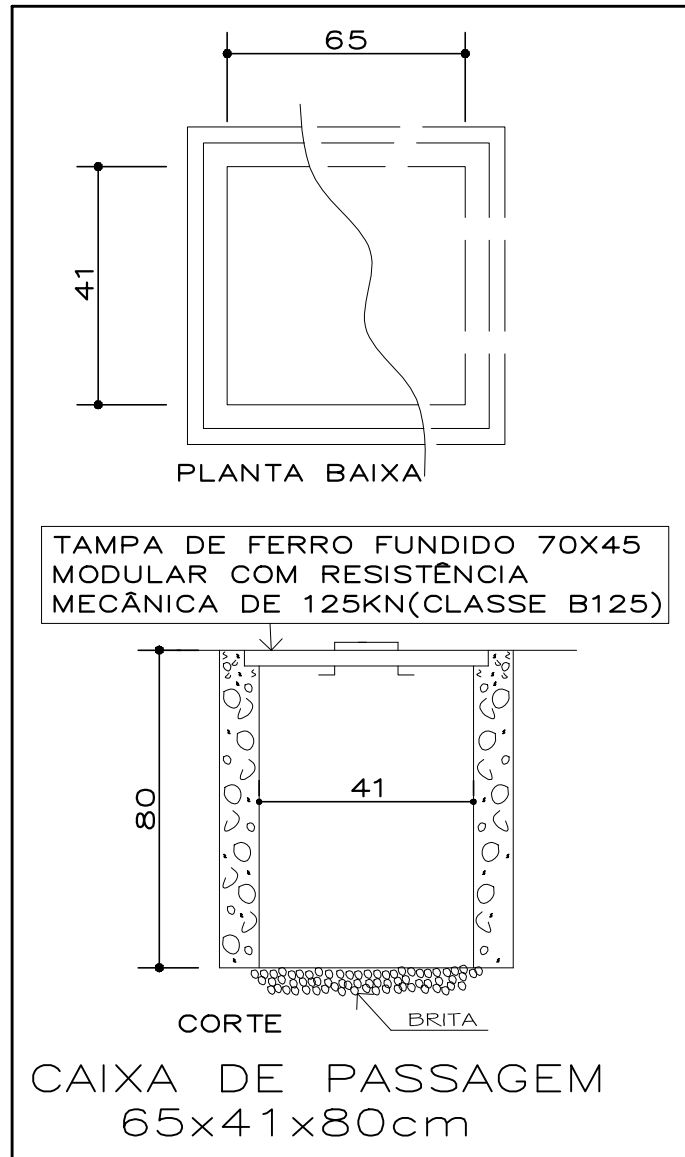



**ENGENHARIA ELÉTRICA LTDA.**  
 RUA VITOR MEIRELES, 1070 CRICIÚMA-SC TEL: (48) 3433-5923

---

PROPRIETÁRIO:  
**PREFEITURA MUNICIPAL DE SIDERÓPOLIS**

---

OBRA:  
**PRAÇA VIDA NOVA**

LOCAL: RUA ANTONOR DOS SANTOS /  
 RUA ANTONIA MORETTI DE MATTIA  
 SIDERÓPOLIS/SC

---

REFERÊNCIAS:  
 - DIAGRAMA UNIFILAR DA MEDIÇÃO  
 - CAIXA DE PASSAGEM  
 - CAIXA DE INSPEÇÃO  
 - DETALHE DE ATERRAMENTO

PROJETO:  
**ENTRADA DE ENERGIA**

---

PROJETO: ENG° ELETRICISTA  
 ITANOR DOS SANTOS

PRANCHA: 03 / 04

DESENHO: GEAN G. TASCA

ESCALA: INDICADA | DATA: SETEMBRO/2021