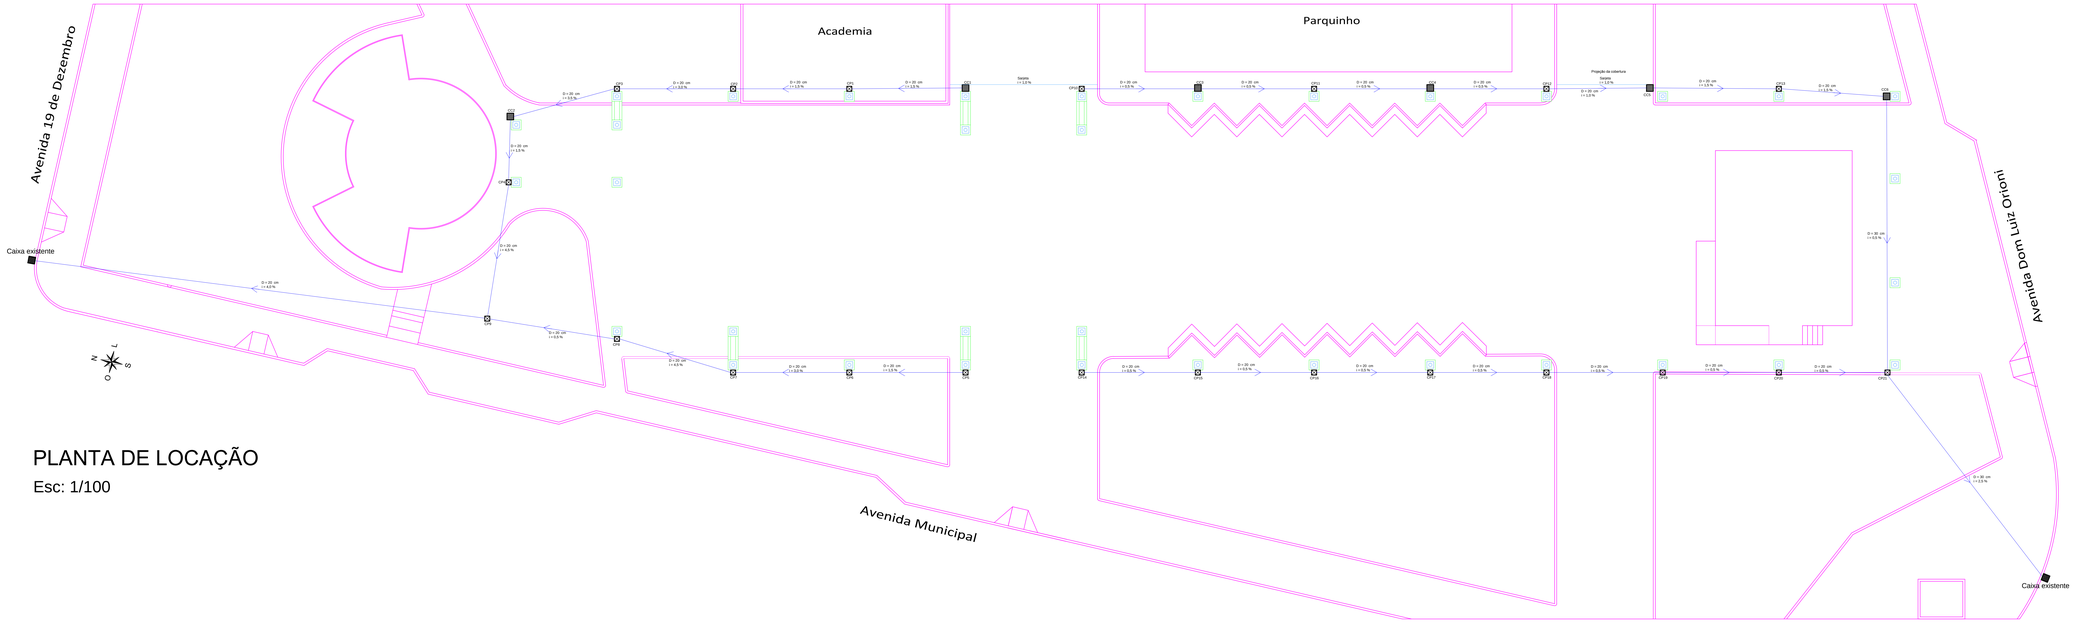
Avenida 19 de Dezembro
Academia
Parquinho
Avenida Municipal
Avenida Dom Luiz Orioni
Caixa existente
Caixa existente
Sarjeta
Sarjeta
Projeção da cobertura
D = 20 cm
I = 0,5 %
D = 30 cm
I = 0,5 %
CP1
CP2
