



Detalhes da Ligação das Luminária

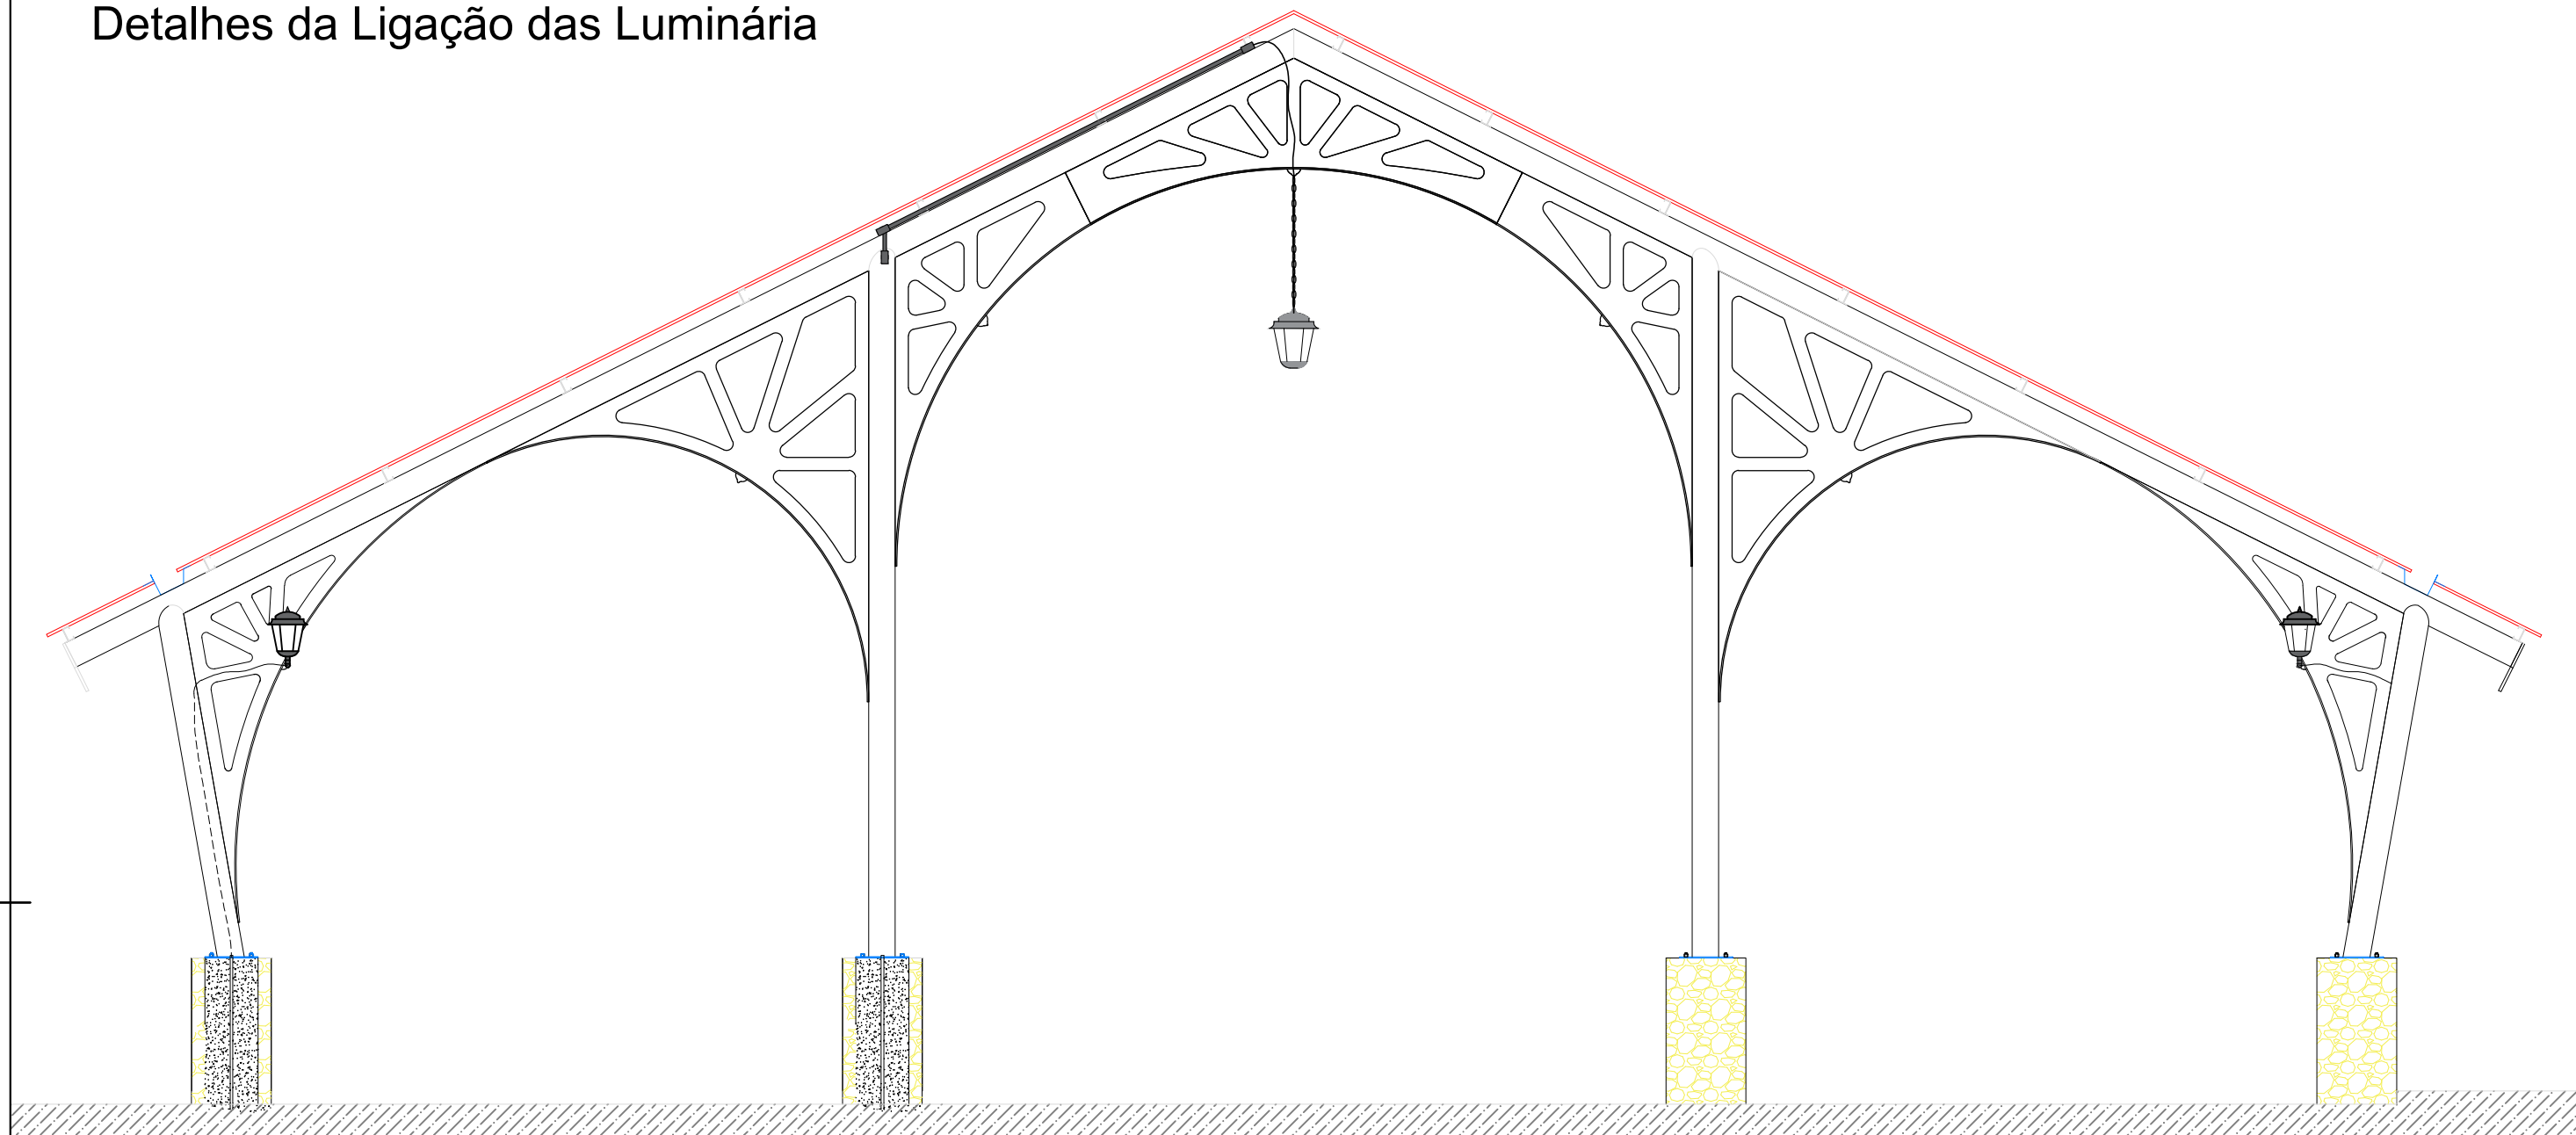

DETALHES DA LIGAÇÃO DAS LUMINÁRIA NAS COLUNAS

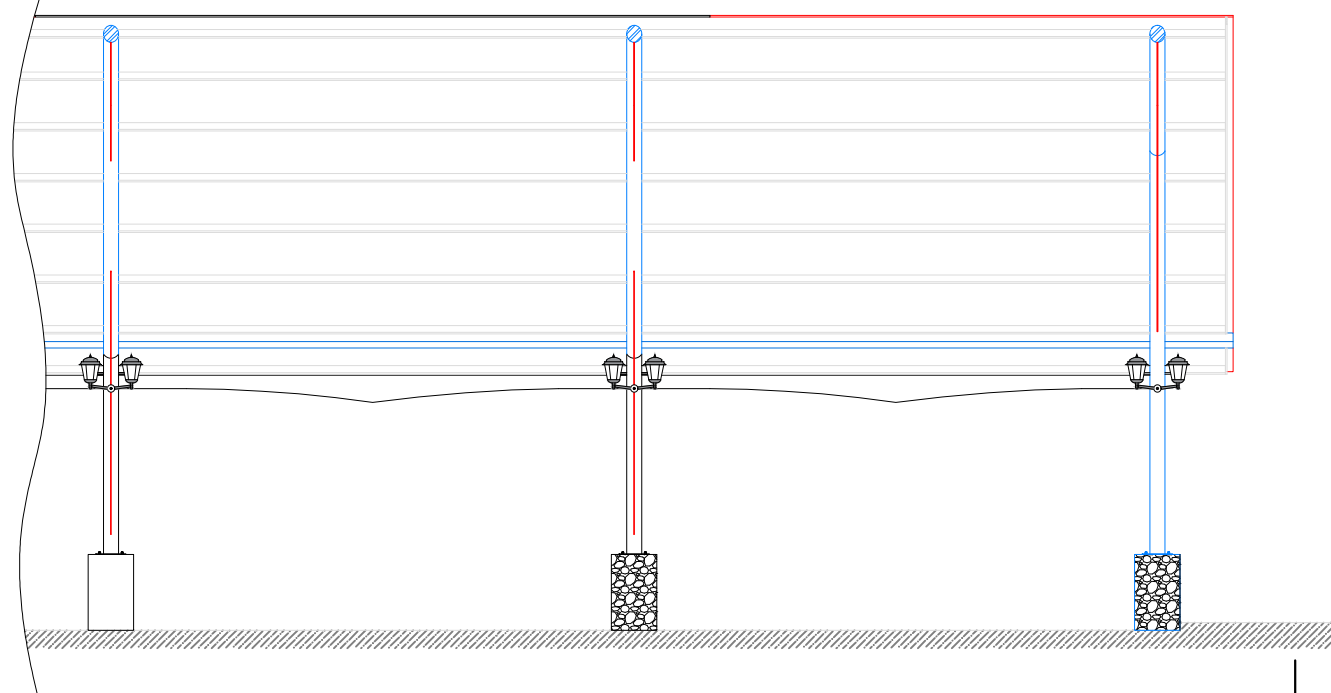

PREFEITURA MUNICIPAL DE SIDERÓPOLIS

OBRA

COBERTURA DA PRAÇA MATRIZ

FOLHA

05/05

RESPONSÁVEL TÉCNICO

LOCAL
PRAÇA MATRIZ

SIDERÓPOLIS - SC

DATA

JULHO / 2020

REFERÊNCIA
PROJETO ELÉTRICO
DETALHES LUMINÁRIAS

ESCALA

INDICADA

Darcioni Gomes

DARCIONI GOMES
ENG. ELETRICISTA
CREA/SC 088575-6

EIXO DA RUA:

ÁREA DO PROJETO

1.463,99m²

LEVANTAMENTO
Jorge Olivo
Celito Fritzen