


Planta de Situação
Esc: 1/1000

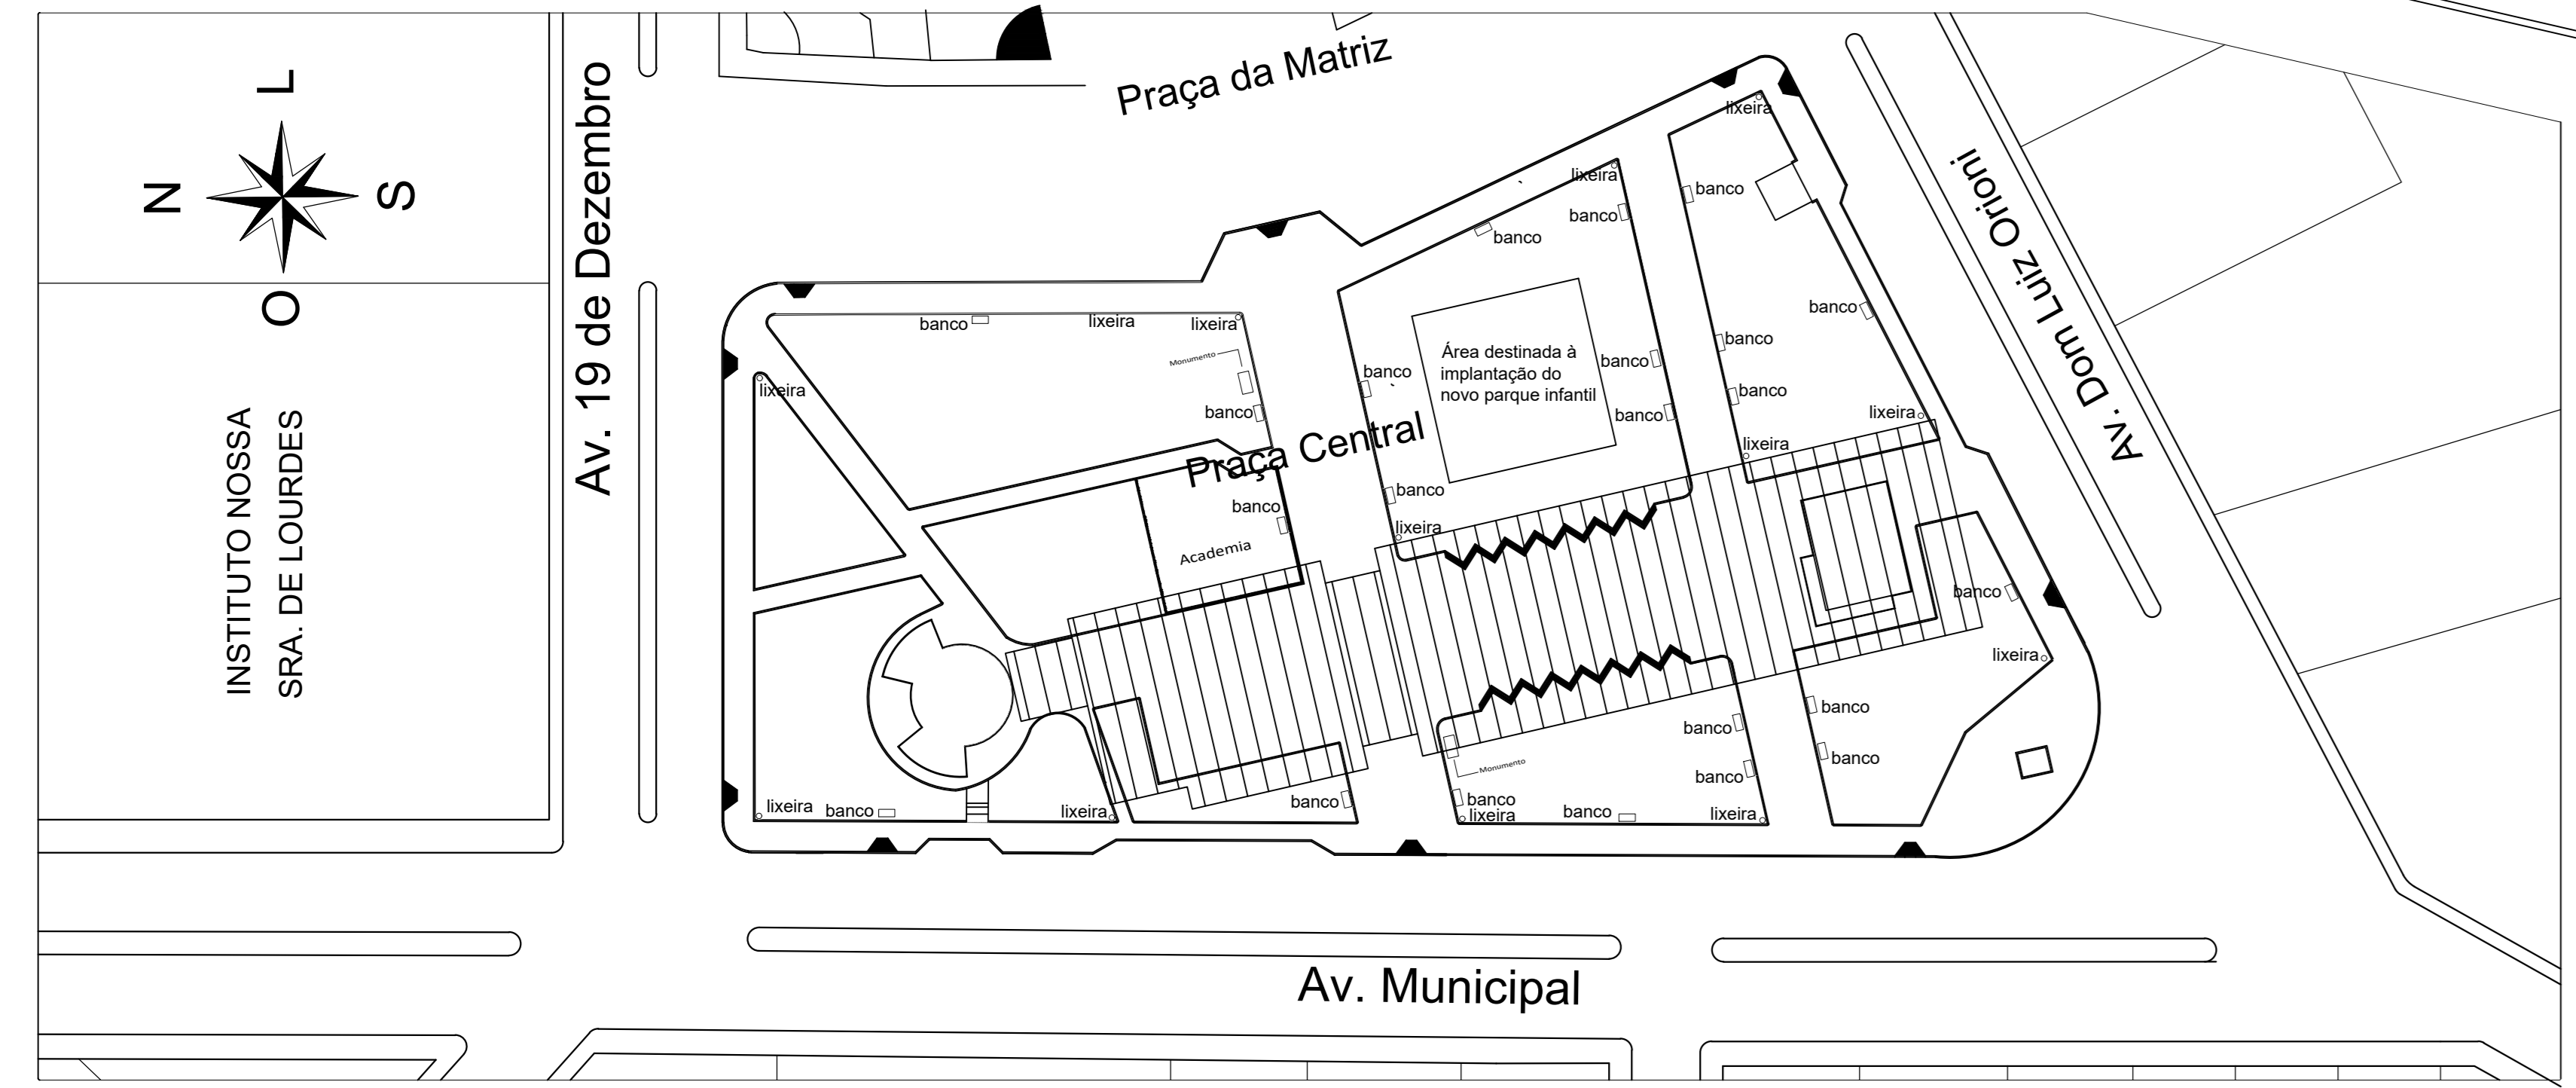

Planta de localização bancos e lixeiras
Esc: 1/500
22 bancos
13 lixeiras

Planta de Locação
Esc: 1/100



GOVERNO MUNICIPAL DE
SIDERÓPOLIS

Ronconi
Arquitetura

Rod. José Spilner, 1784 - Caravaggio - Nova Veneza - SC - CEP 88868-000. Cx. 992/4413 - 99954543

ARQUITETOS
RITA RONCONI
CAU 182015-4
JOSÉ LUIZ RONCONI
CAU 18347-4

PREFEITURA MUNICIPAL SIDERÓPOLIS

PROJETO ARQUITETÔNICO: PRAÇA COBERTA

Praça da Matriz - SIDERÓPOLIS - SC

RES. TÉCNICO: _____ PROPRIETÁRIO: _____

Jose Luiz Ronconi Prefeitura Municipal de Siderópolis

CONTÉUDO: _____ ESCALA: 1/100
Planta de Locação 1/500
Planta de Situação 1/1000

ÁREA CONSTRUIDA: 1463,99 m² DATA: Outubro/2021

De acordo com o projeto apresentado aos arquitetos: Rita de Cássia Vieira Ronconi e José Luiz Ronconi.
A sua aprovação ou reprovação está sujeita a processo cível, conforme resolução nº 07 de 05/2013 da CAM (Câmara Autônoma).