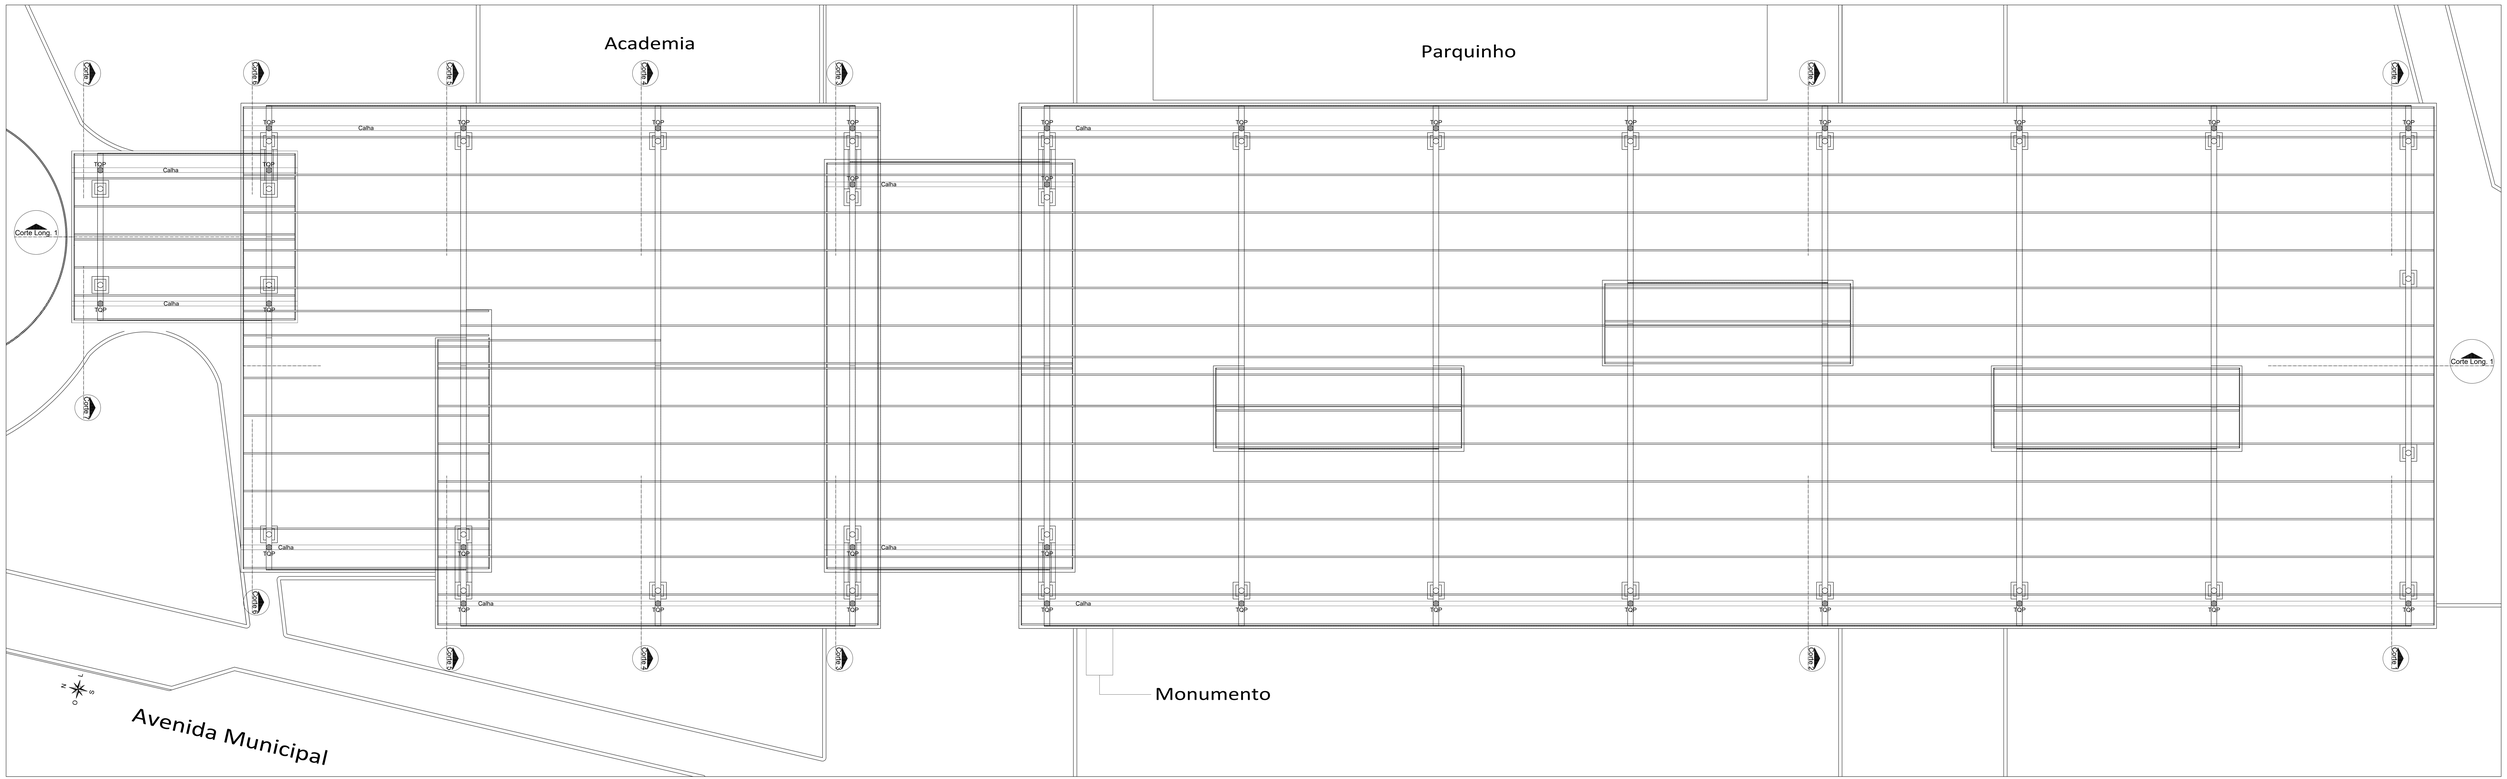

Planta Baixa 2 - Terças

Esc: 1/50

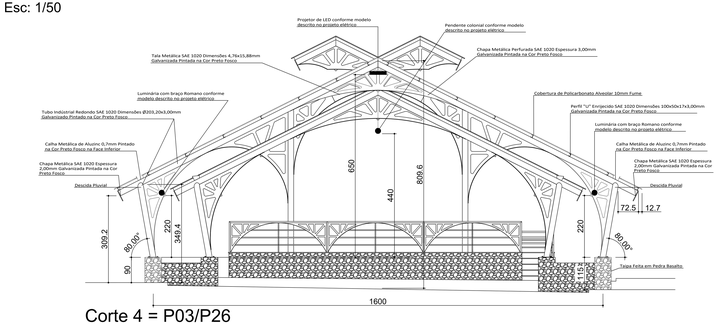

Corte 4 = P03/P26

Esc: 1/50

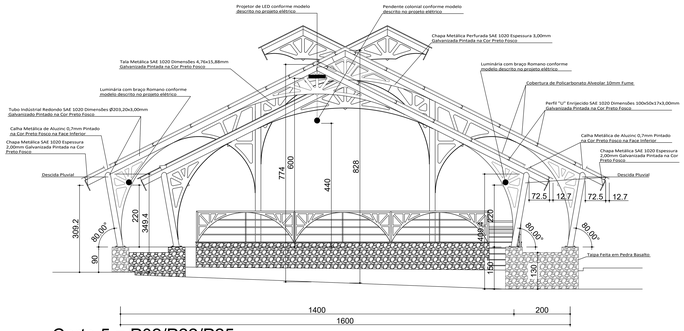

Corte 5 = P02/P22/P25

Esc: 1/50

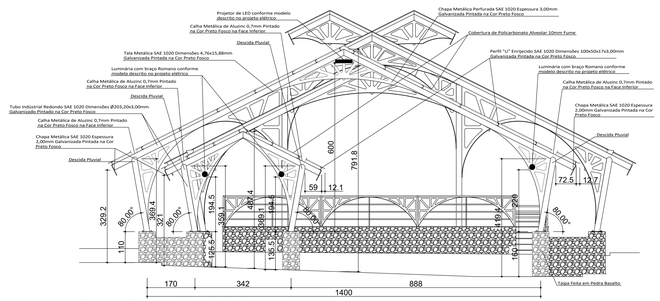

Corte 6 = P01/P14/P19/P21

Esc: 1/50

GOVERNO MUNICIPAL DE SIDERÓPOLIS

Ronconi Arquitetura

ARQUITETOS:
RITA RONCONI
CAU-A 22212-8
JOSÉ LUIZ RONCONI
CAU-A 22211-0

Rod. José Sydney, 1796 - Centenário - Nova Veneza - SC. CEP 88868-000 Cels: 9862144013 - 998964043

PREFEITURA MUNICIPAL SIDERÓPOLIS

PROJETO ARQUITETÔNICO: PRAÇA COBERTA

Praça da Matriz - SIDERÓPOLIS - SC

RES. TÉCNICO

JOSÉ LUIZ RONCONI:58003222392

Assinado de forma digital por JOSÉ LUIZ RONCONI:58003222392
Dados: 2022.07.11 10:42:25 -03'00'

JOSÉ LUIZ RONCONI
Arquiteto
CAU-A 22211-0

PROPRIETÁRIO:
ANGELO PIMENTA
Prefeito Municipal de Siderópolis

VINICIUS PIMENTA
Vice-Prefeito
Prefeitura Municipal de Siderópolis

Planta Baixa 2 - Terças
Cortes 4,5,6

TOQ
1:50

ÁREA CONSTRUÇÃO: 1403,99 m²
ÁREA TERRENO:
DATA: Outubro/ 2021

PRANCHA
03/06

"Os direitos autorais deste projeto pertencem aos arquitetos: Rita de Cássia Cauta Ronconi e José Luiz Ronconi.
A sua alteração ou reprodução está sujeita a processo cível, conforme resolução 1"10" de 05/7/2013 do CAU (Direito Autoral).

| | | |