Corte Longitudinal 1

Esc: 1/50

Vista Lateral Esquerda

Esc: 1/50

DETALHES CONSTRUTIVOS

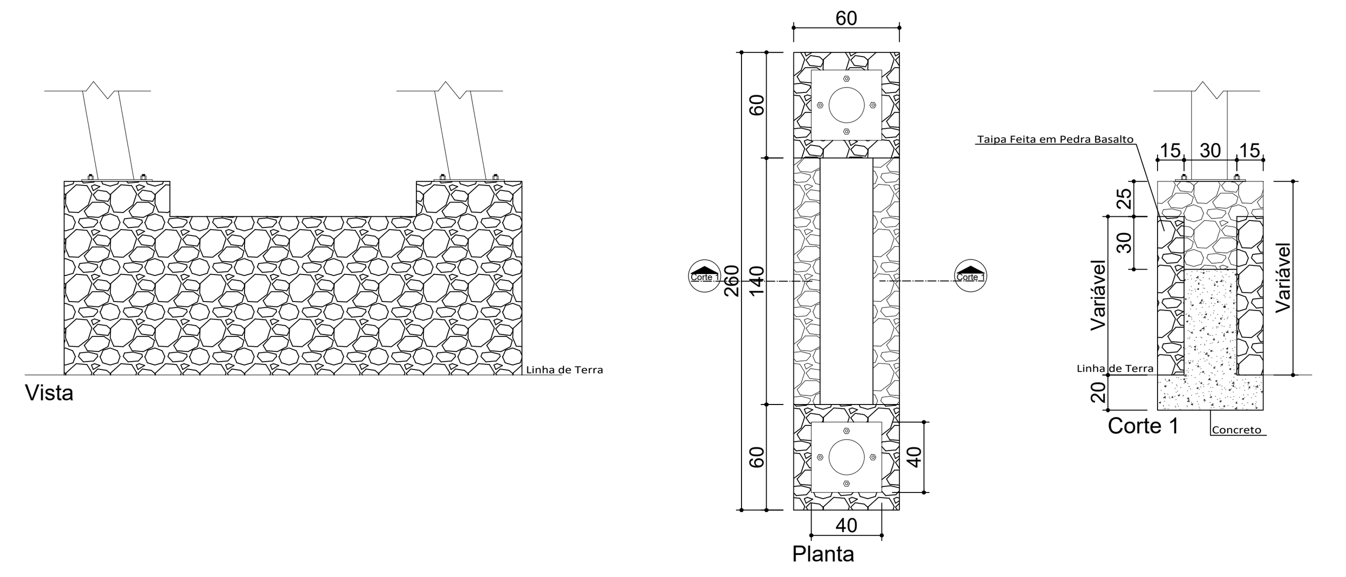

Obs: Observar medidas de altura das floreiras na Vista Lateral Direita e nos Cortes 3, 5, 6 e Corte Longitudinal

Detalhe Floreira - Esc: 1/25

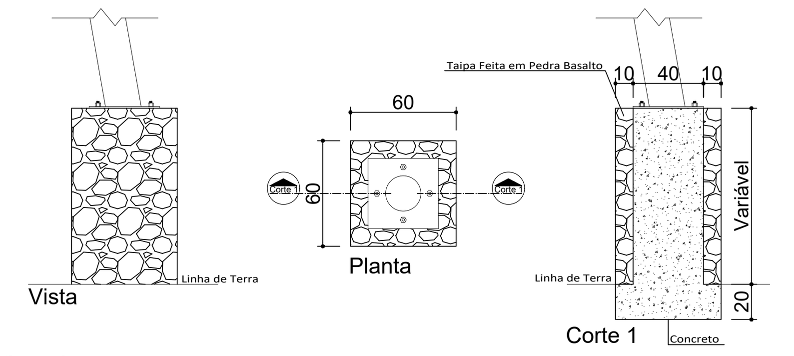

Obs: Observar medidas de altura dos pilares na Vista Lateral Direita e nos Cortes 1, 2, 3, 4, 5, 6, 7 e Corte Longitudinal

Detalhe Pilar - Esc: 1/25

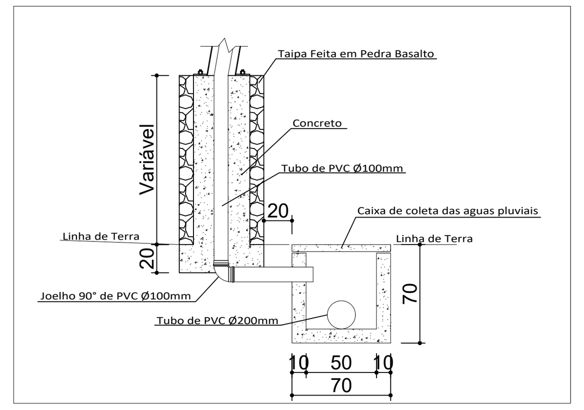

Detalhe de saída dos tubos pluviais - Esc: 1/25

PEÇA	DESCRIÇÃO	N° DE PEÇAS
	Chapa Metálica Perfurada SAE 1020 Espessura 3,00mm Galvanizada Pintada na Cor Preto Fosco / Tala Metálica SAE 1020 Dimensões 4,76x15,88mm Galvanizada Pintada na Cor Preto Fosco	33
	Chapa Metálica Perfurada SAE 1020 Espessura 3,00mm Galvanizada Pintada na Cor Preto Fosco / Tala Metálica SAE 1020 Dimensões 4,76x15,88mm Galvanizada Pintada na Cor Preto Fosco	01
	Chapa Metálica Perfurada SAE 1020 Espessura 3,00mm Galvanizada Pintada na Cor Preto Fosco / Tala Metálica SAE 1020 Dimensões 4,76x15,88mm Galvanizada Pintada na Cor Preto Fosco	02
	Chapa Metálica Perfurada SAE 1020 Espessura 3,00mm Galvanizada Pintada na Cor Preto Fosco / Tala Metálica SAE 1020 Dimensões 4,76x15,88mm Galvanizada Pintada na Cor Preto Fosco	06
	Chapa Metálica Perfurada SAE 1020 Espessura 3,00mm Galvanizada Pintada na Cor Preto Fosco / Tala Metálica SAE 1020 Dimensões 4,76x15,88mm Galvanizada Pintada na Cor Preto Fosco	11
	Chapa Metálica Perfurada SAE 1020 Espessura 3,00mm Galvanizada Pintada na Cor Preto Fosco / Tala Metálica SAE 1020 Dimensões 4,76x15,88mm Galvanizada Pintada na Cor Preto Fosco	01

PEÇA	DESCRIÇÃO	N° DE PEÇAS
	Chapa Metálica Perfurada SAE 1020 Espessura 3,00mm Galvanizada Pintada na Cor Preto Fosco / Tala Metálica SAE 1020 Dimensões 4,76x15,88mm Galvanizada Pintada na Cor Preto Fosco	02
	Chapa Metálica SAE 1020 Espessura 2,00mm Galvanizada Pintada na Cor Preto Fosco	06
	Chapa Metálica SAE 1020 Espessura 2,00mm Galvanizada Pintada na Cor Preto Fosco	08
	Chapa Metálica SAE 1020 Espessura 2,00mm Galvanizada Pintada na Cor Preto Fosco	11
	Chapa Metálica SAE 1020 Espessura 2,00mm Galvanizada Pintada na Cor Preto Fosco	06
	Chapa Metálica SAE 1020 Espessura 2,00mm Galvanizada Pintada na Cor Preto Fosco	02

PEÇA	DESCRIÇÃO	N° DE PEÇAS
	Chapa Metálica SAE 1020 Espessura 2,00mm Galvanizada Pintada na Cor Preto Fosco	06
	Chapa Metálica SAE 1020 Espessura 2,00mm Galvanizada Pintada na Cor Preto Fosco	04
	Chapa Metálica SAE 1020 Espessura 2,00mm Galvanizada Pintada na Cor Preto Fosco	02
	Chapa Metálica SAE 1020 Espessura 2,00mm Galvanizada Pintada na Cor Preto Fosco	01
	Chapa Metálica SAE 1020 Espessura 2,00mm Galvanizada Pintada na Cor Preto Fosco	04

Obs1: Detalhamentos sem escala, observar no Projeto Estrutural.

Obs 2: Para peças que serão cortadas com o sistema de plasma, a empresa executora da obra deverá solicitar os arquivos em DWG.

DETALHE: PALCO

Escala 1:50

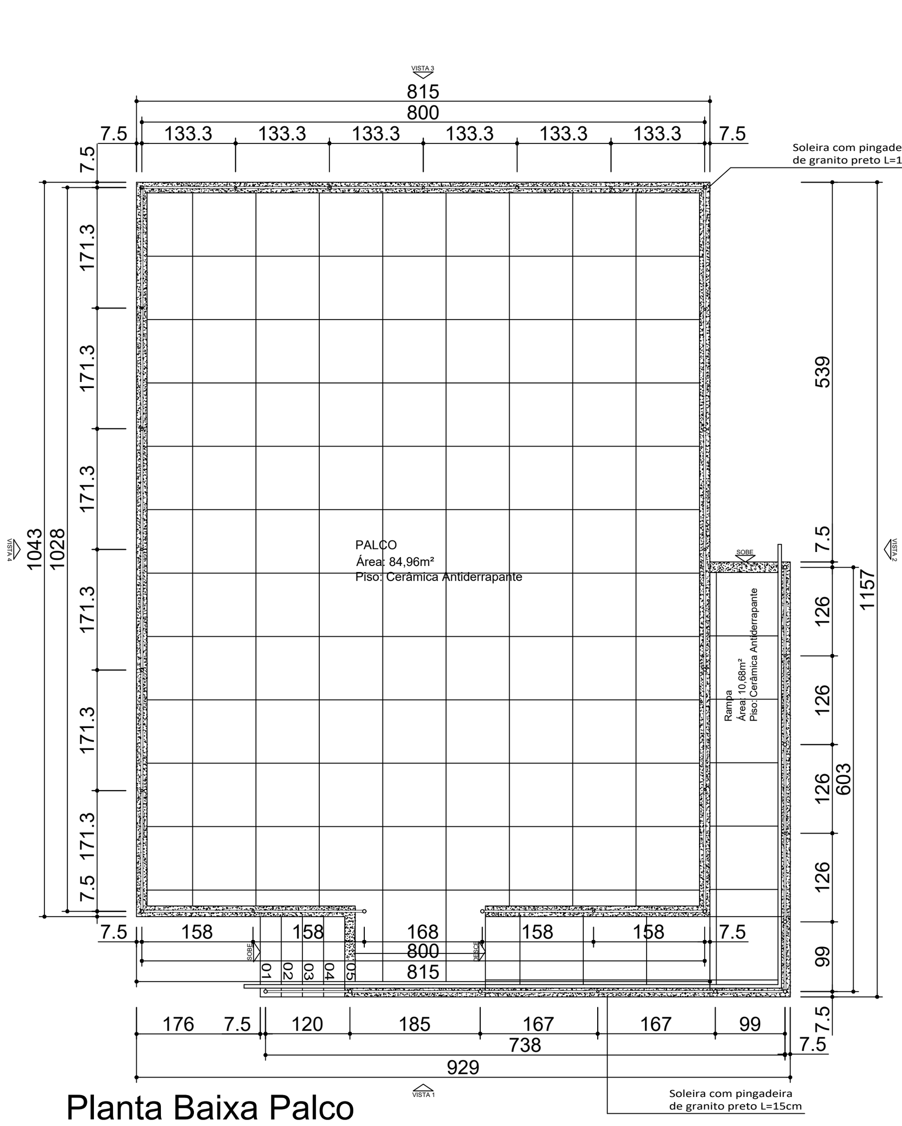

Planta Baixa Palco

Esc: 1:50

DETALHES: GUARDA CORPO DO PALCO

Escala 1:25

Obs: Para peças que serão cortadas com o sistema de plasma, a empresa executora da obra devera solicitar os arquivos em DWG.

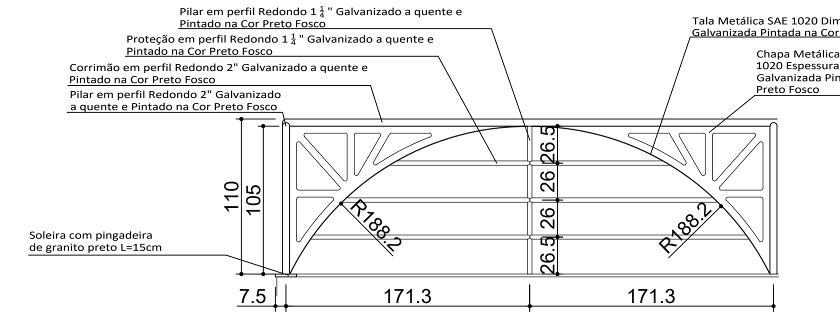

Detalhe 01 / Quant.: 06

Esc: 1:25

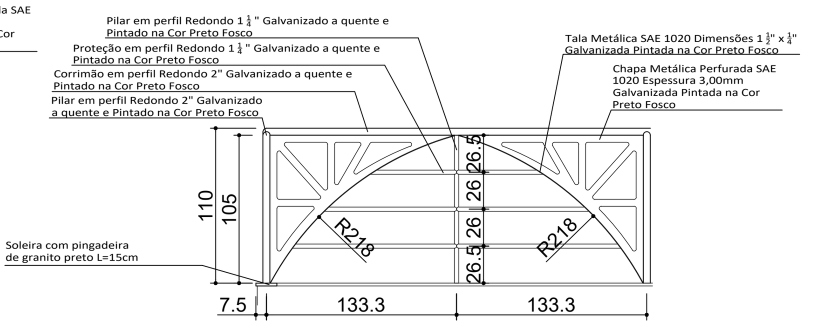

Detalhe 03 / Quant.: 03

Esc: 1:25

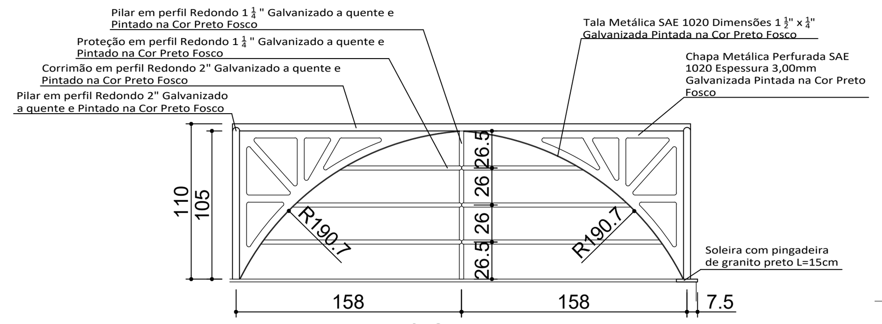

Detalhe 02 / Quant.: 02

Esc: 1:25

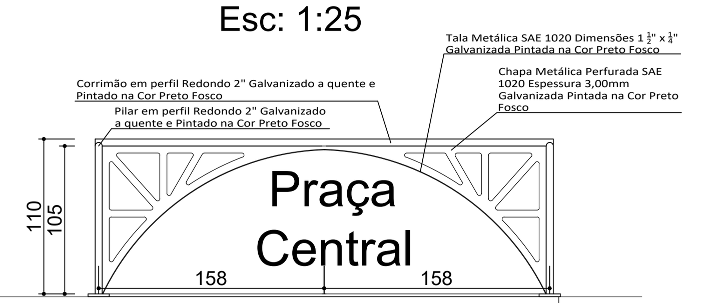

Detalhe placa de identificação

Esc: 1:25

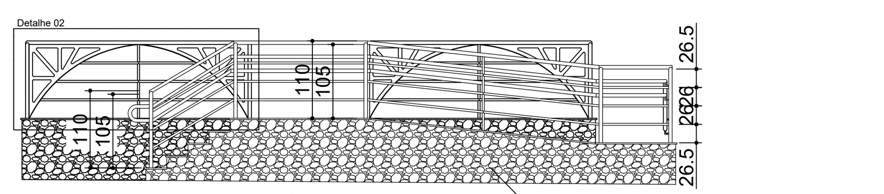

Vista 1 - Esc: 1:50

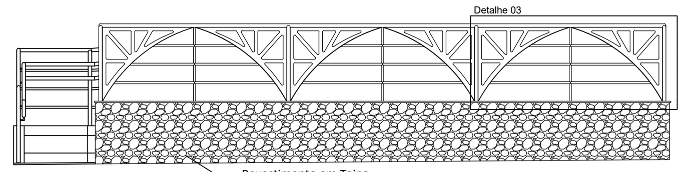

Vista 3 - Esc: 1:50

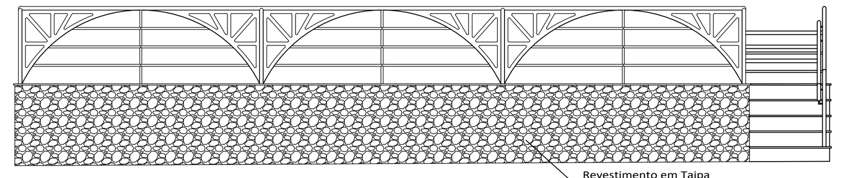

Vista 4 - Esc: 1:50

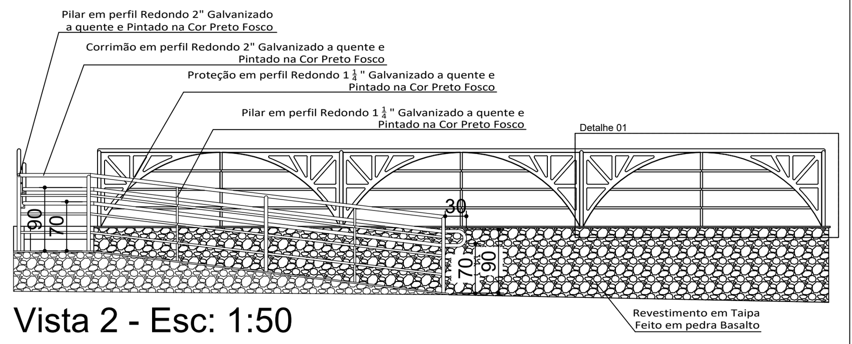

Vista 2 - Esc: 1:50

GOVERNO MUNICIPAL DE SIDERÓPOLIS

Ronconi Arquitetura

ARQUITETOS
RITA RONCONI
CAU A 20015-8
JOSÉ LUIZ RONCONI
CAU A 18347-4

Rod. José Spillere, 1784 - Caravaggio - Nova Veneza - SC. CEP 88868-000 Cels: 999214413 - 999545453

PREFEITURA MUNICIPAL SIDERÓPOLIS

PROJETO ARQUITETÔNICO: PRAÇA COBERTA

Praça da Matriz - SIDERÓPOLIS - SC

RES. TÉCNICO:

José Luiz Ronconi

JOSE LUIZ RONCONI:58003223920 Assinado de forma digital por JOSE LUIZ RONCONI:58003223920 Dados: 2022.01.21 10:50:29 -03'00'

PROPRIETÁRIO:

ANGELO FRANQUI SALVARO:99077299904 Assinado de forma digital por ANGELO FRANQUI SALVARO:99077299904 Dados: 2022.01.24 08:55:35 -03'00'

Prefeitura Municipal de Siderópolis

CONTEÚDO:	ESCALA:
Corte Londitudinal 1	1/50
Vista Lateral Esquerda	1/50
Detalhes Construtivos	1/25 - S/Escala
Detalhe do Palco	1/50 - 1/25

ÁREA CONSTRUÍDA	ÁREA TERRENO	DATA	PRANCHA
1463,99 m²		Outubro/ 2021	05/05

Os direitos autorais deste projeto pertencem aos arquitetos: Rita de Cássia Vieira Ronconi e José Luiz Ronconi.
A sua alteração ou reprodução está sujeita a processo crime, conforme resolução nº 67 de 05/12/2013 do CAU (Direito Autoral).