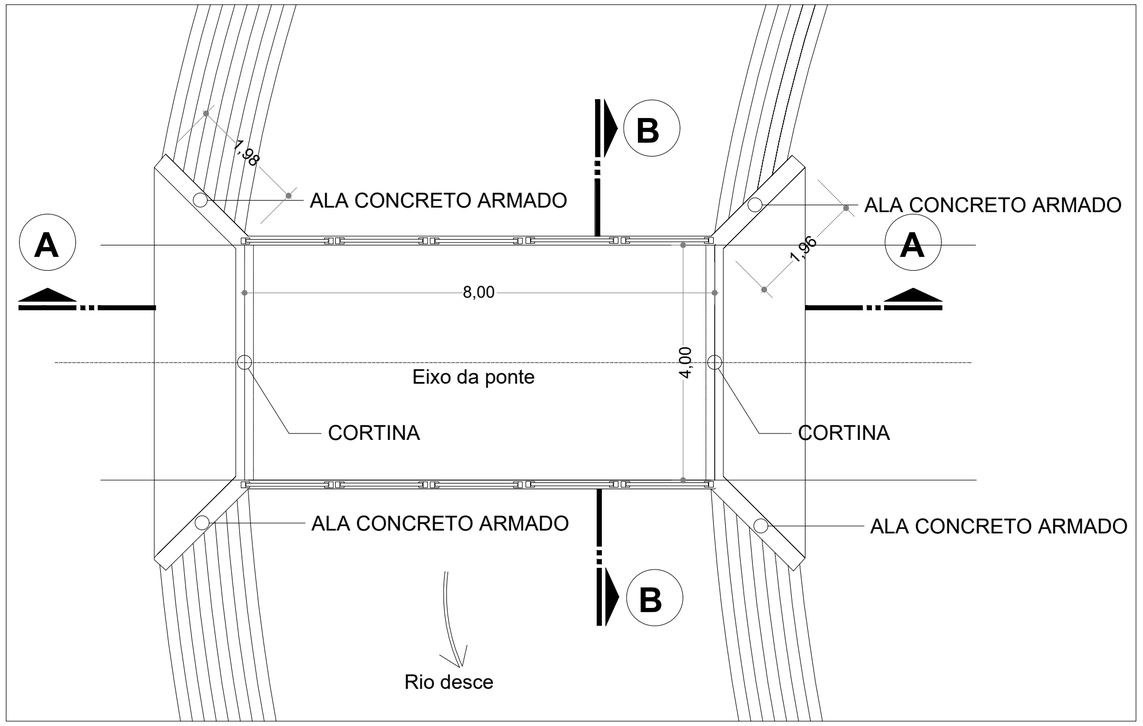

PLANTA BAIXA
1/75

FINAL DO PROJETO
KM 0+000,00

REPÚBLICA FEDERATIVA DO BRASIL
ESTADO DE SANTA CATARINA

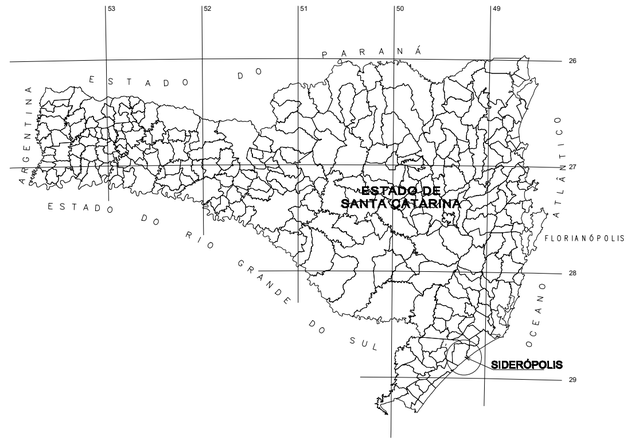

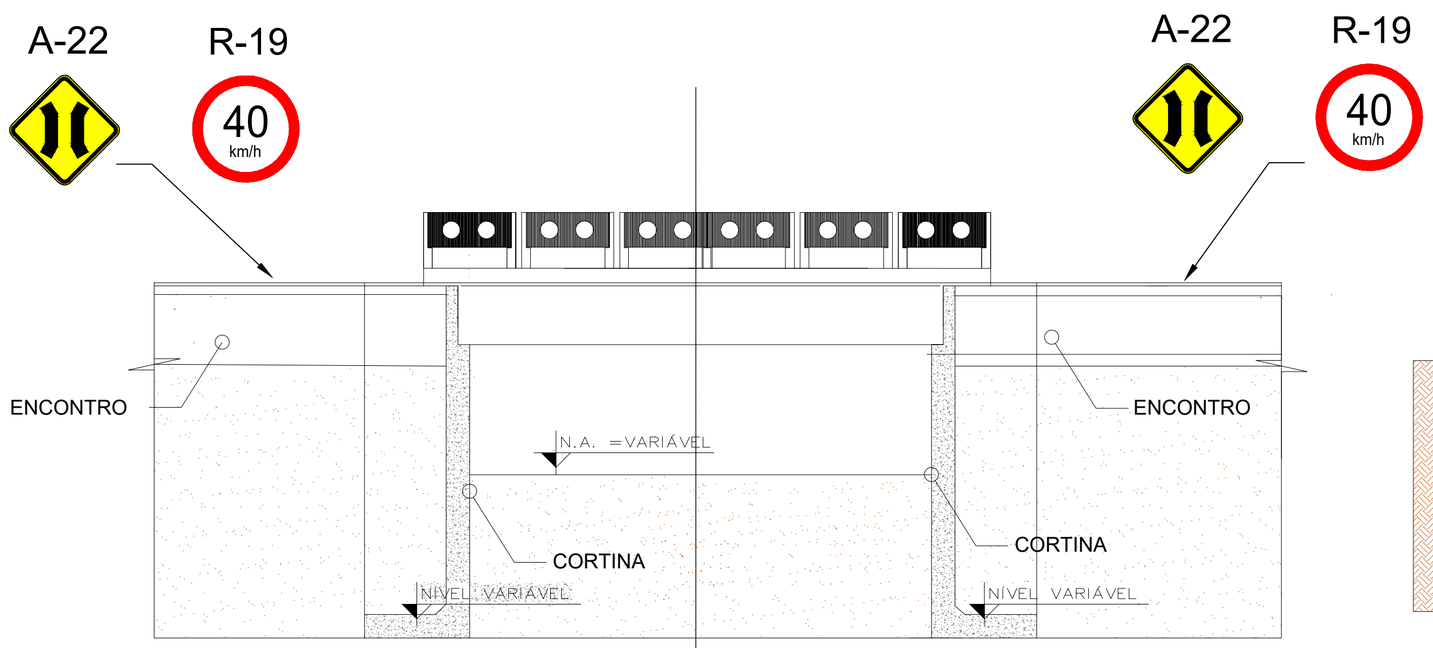

CORTE AA
1/75

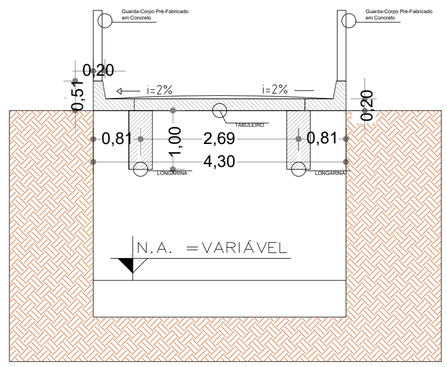

CORTE BB
1/75

TÍTULO
PROJETO DE OBRAS DE ARTE ESPECIAIS

MUNICÍPIO
SIDERÓPOLIS - SC

CONTRATANTE
MUNICÍPIO DE SIDERÓPOLIS

CONTEÚDO
PLANTA BAIXA, ELEVAÇÃO, DETALHE

REFERÊNCIA
PONTE DE CONCRETO ARMADO
SOBRE O RIO Albina
VÃO DE 8,00m
LARGURA DE 4,30m

OBJETO
PROJETO DA PONTE DE CONCRETO ARMADO SOBRE O RIO ALBINA (SIDERÓPOLIS).
Altitude 28 35` 57`` Latitude 49 27` 24``

RESP. PROJETO
Eng. Marcio Vito
CREA N. 020.167-9
Eng. Civil Bruno Tirlone Vito
CREA N. 170567-7
Bruno T. Vito

EMPRESA
BRT
Serviços técnicos de engenharia Ltda.
CNPJ 31.149.134/0001-00
Rua Uruguena 584, Centro Balneário Rincão/SC
CEP 88.828-000
e-mail: **brtservicosdeengenharia@gmail.com**

DATA
Março de/2023

FOLHA
01/03

ESCALA
INDICADA