



PLANTA-BAIXA TÉRREO
ESC: 1:50

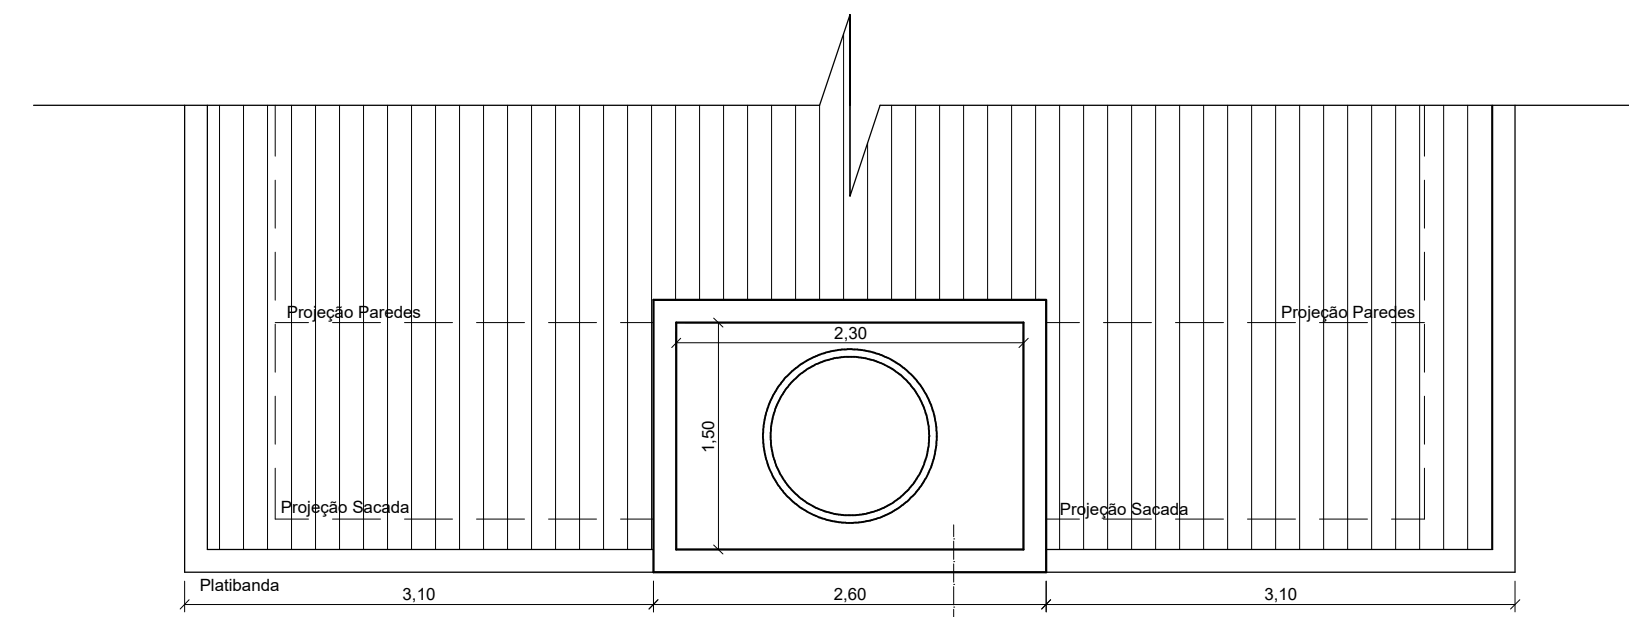

PLANTA BAIXA RESERVATÓRIO
ESC: 1:50

QUADRO DE ESQUADRIAS

Ref.	Dimensões (cm)	Quant.	Descrição	Localização
P1	180 x 210	1	2 folhas de giro - vidro temperado	Sala de volatório
P2	90 x 210	1	Apenas Marcos	Circulação
P3	90 x 210	1	1 folha abrir - madeira semioca (abre p/ fora)	Banheiro PcD
P4	90 x 210	1	1 folha abrir - madeira semioca	Copa
P5	205 x 210	2	2 folhas correr - vidro	Sala de Velório
J1	320 x 60 - p. 150	2	3 folhas maxim-ar - Alumínio e vidro	Sala de Velório
J2	100 x 60 - p. 150	2	1 folha maximo-ar - Alumínio e vidro	Circulação e Copa
J3	70 x 60 - p. 150	1	1 folha maximo-ar - Alumínio e vidro	Banheiro PcD

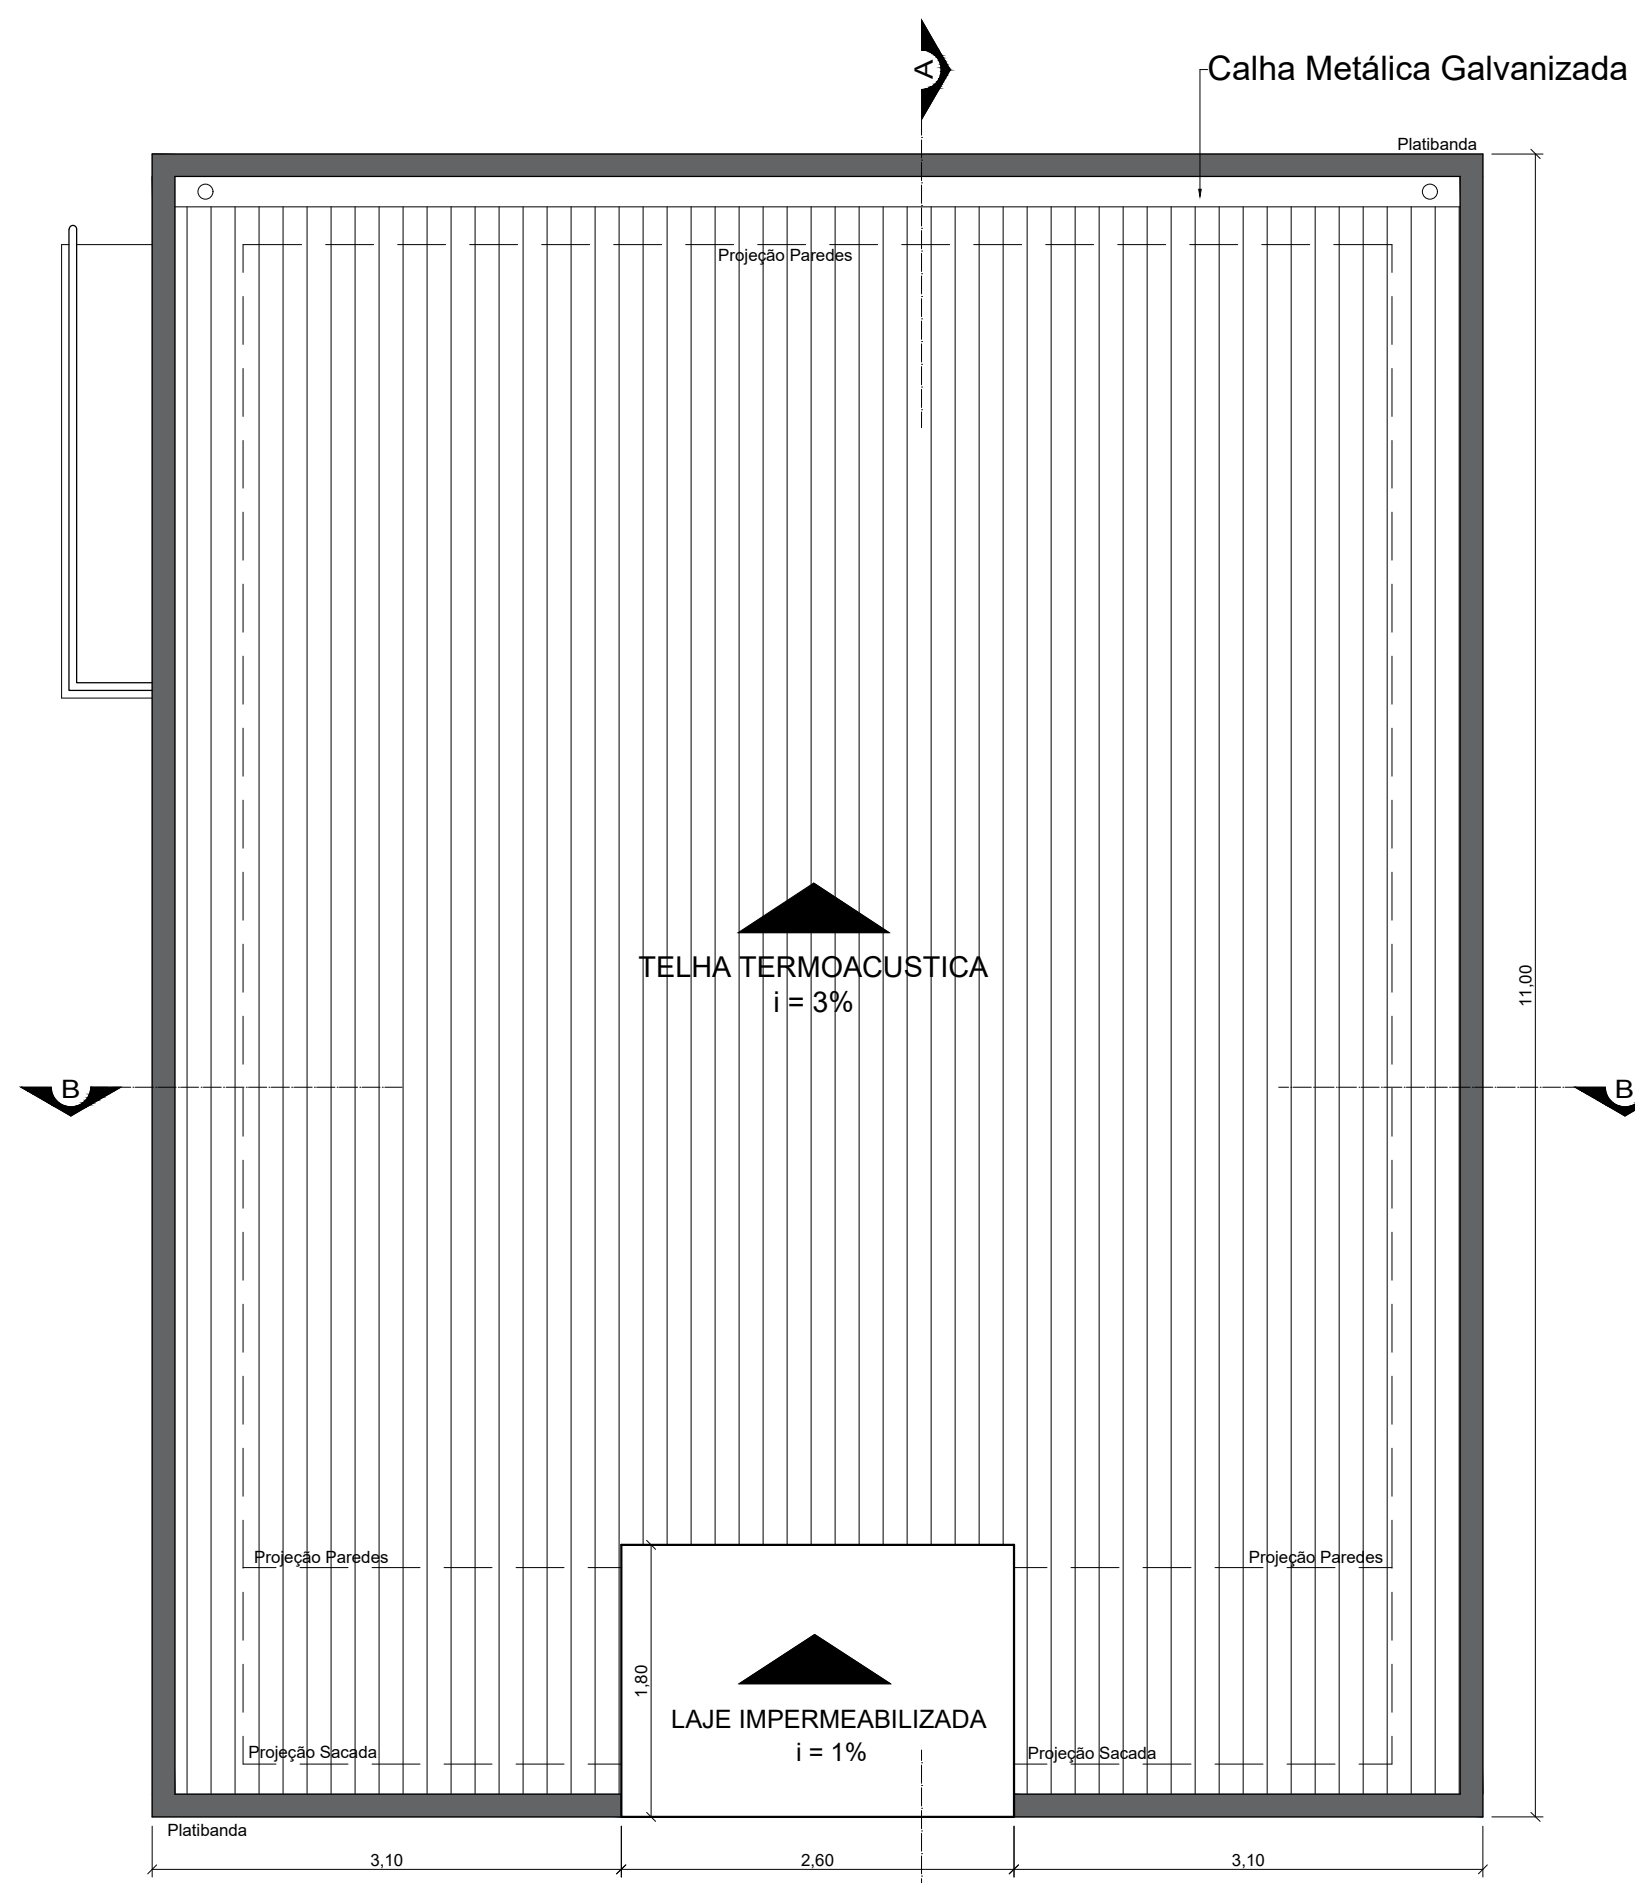

PLANTA DE COBERTURA
ESC: 1:50



PLANTA DE LOCAÇÃO
ESC: 1:200

ÍNDICES URBANÍSTICOS

Taxa de Ocupação	20,77 %
Índice de aproveitamento	0,17
Taxa de infiltração	79,23 %
Área do terreno	474,61 m²
Área a ser construída	82,56 m²



GOVERNO MUNICIPAL
SIDERÓPOLIS

ÂNGELO FRANQUI SALVARO
Prefeito
ADMINISTRAÇÃO 2021/2024

OBRA		DATA
CAPELA MORTUÁRIA MONTANHÃO PROJETO ARQUITETÔNICO		MAR/2023
RESPONSÁVEL TÉCNICO	LOCAL	ESCALA
LUCAS MANENTI SERAFIM ENG. CIVIL CREA/SC 146320-0	ESTRADA GERAL MONTANHÃO COMUNIDADE MONTANHÃO, SIDERÓPOLIS / SC	INDICADA
CONTEÚDO	LOCAÇÃO E SITUAÇÃO	FOLHA
PLANTA BAIXA PLANTA DE COBERTURA PLANTA DO RESERVATÓRIO	ÍNDICES URBANÍSTICOS	01/02
ÁREA TOTAL DO TERRENO	ÁREA A CONSTRUIR	
474,61 m²	82,56 m²	