




CORTE AA
ESC: 1:50

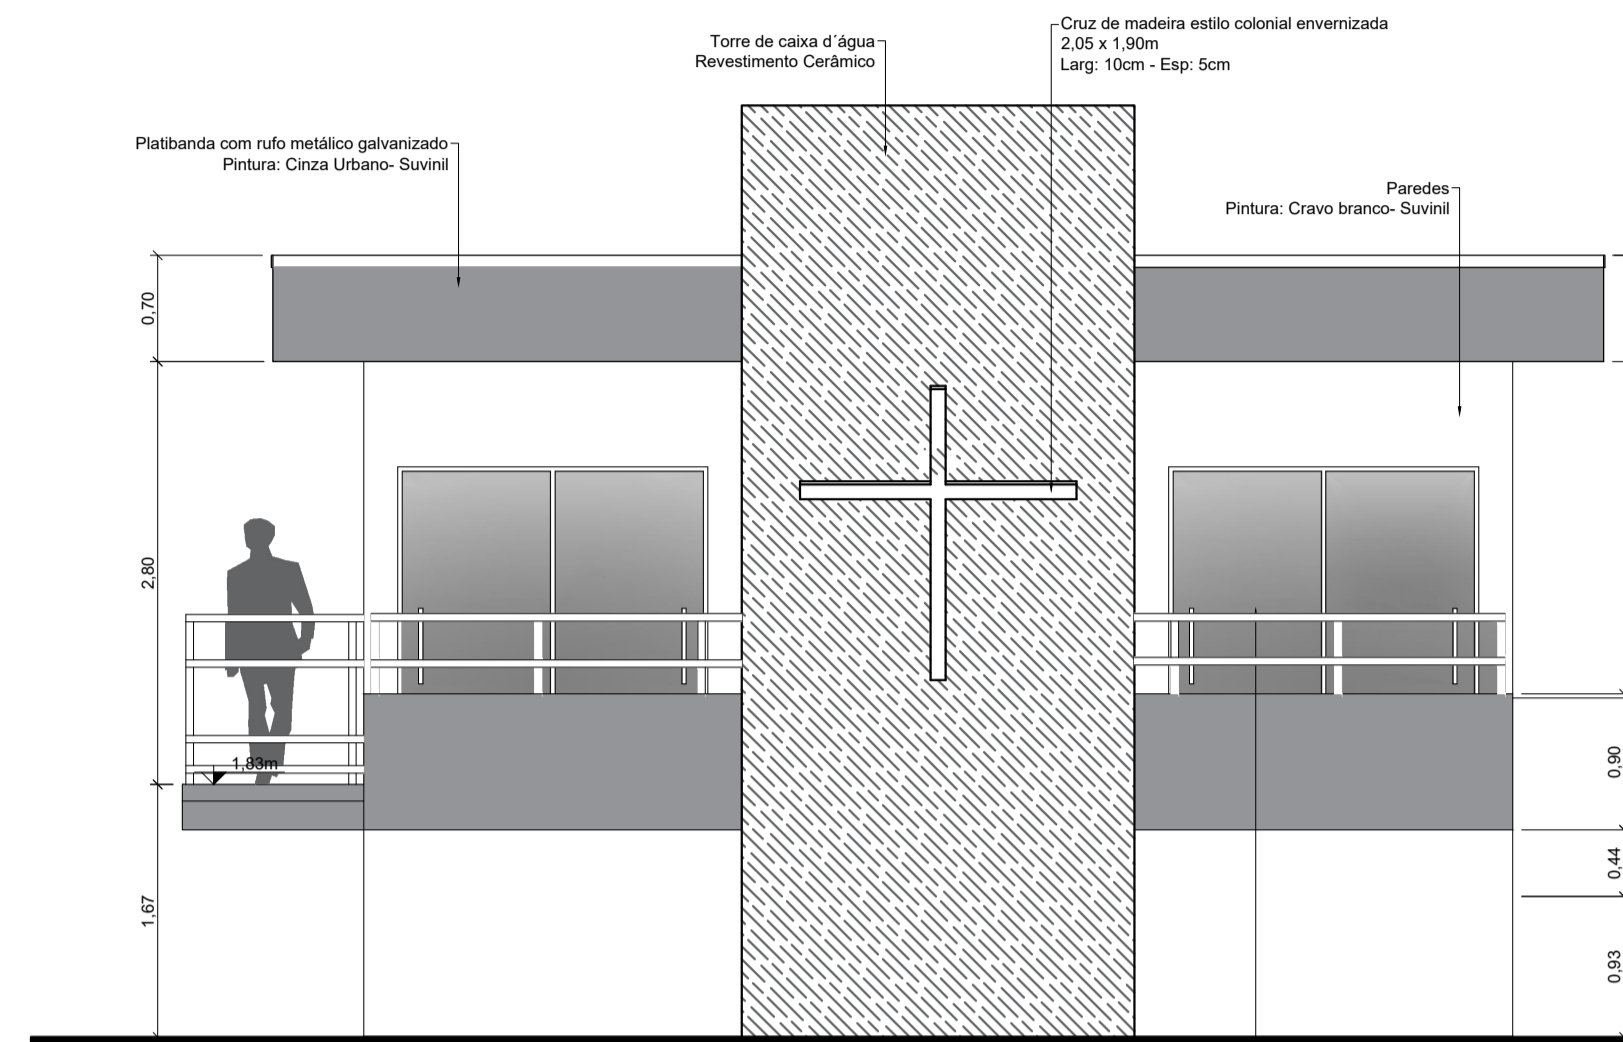


FACHADA PRINCIPAL - SUL
ESC: 1:50

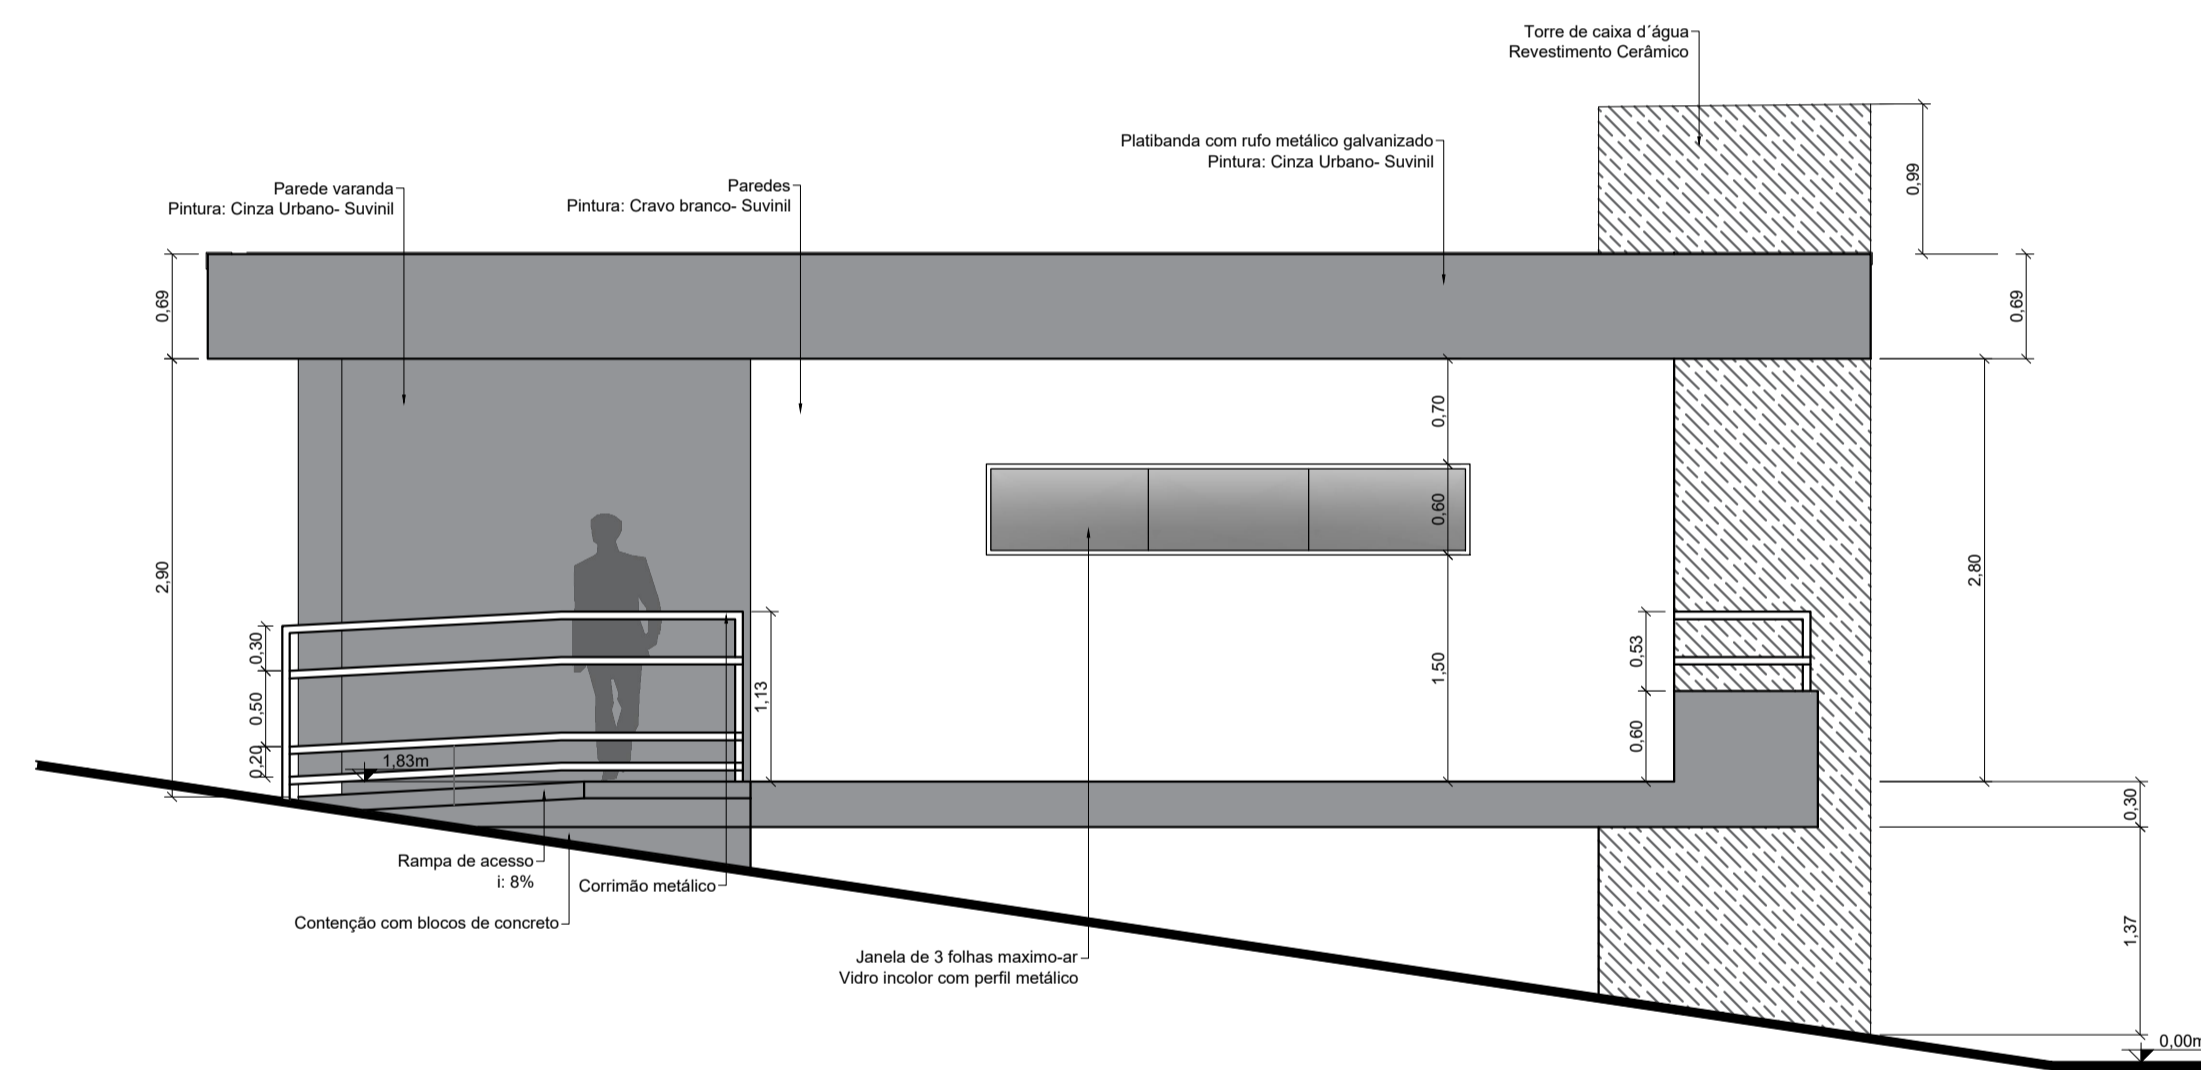

FACHADA OESTE
ESC: 1:50

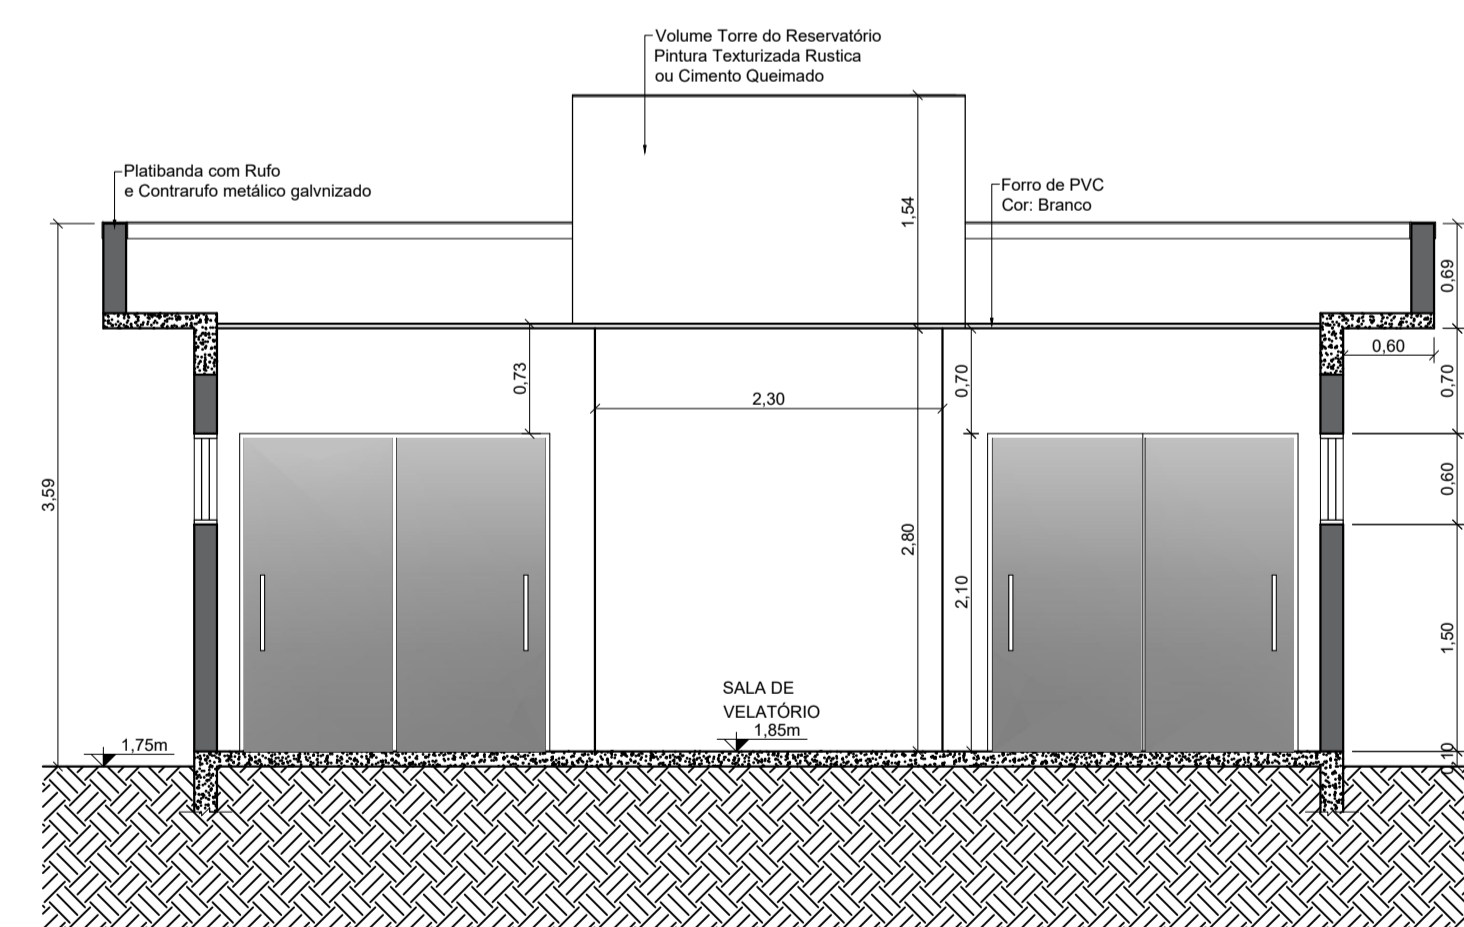

CORTE BB
ESC: 1:50

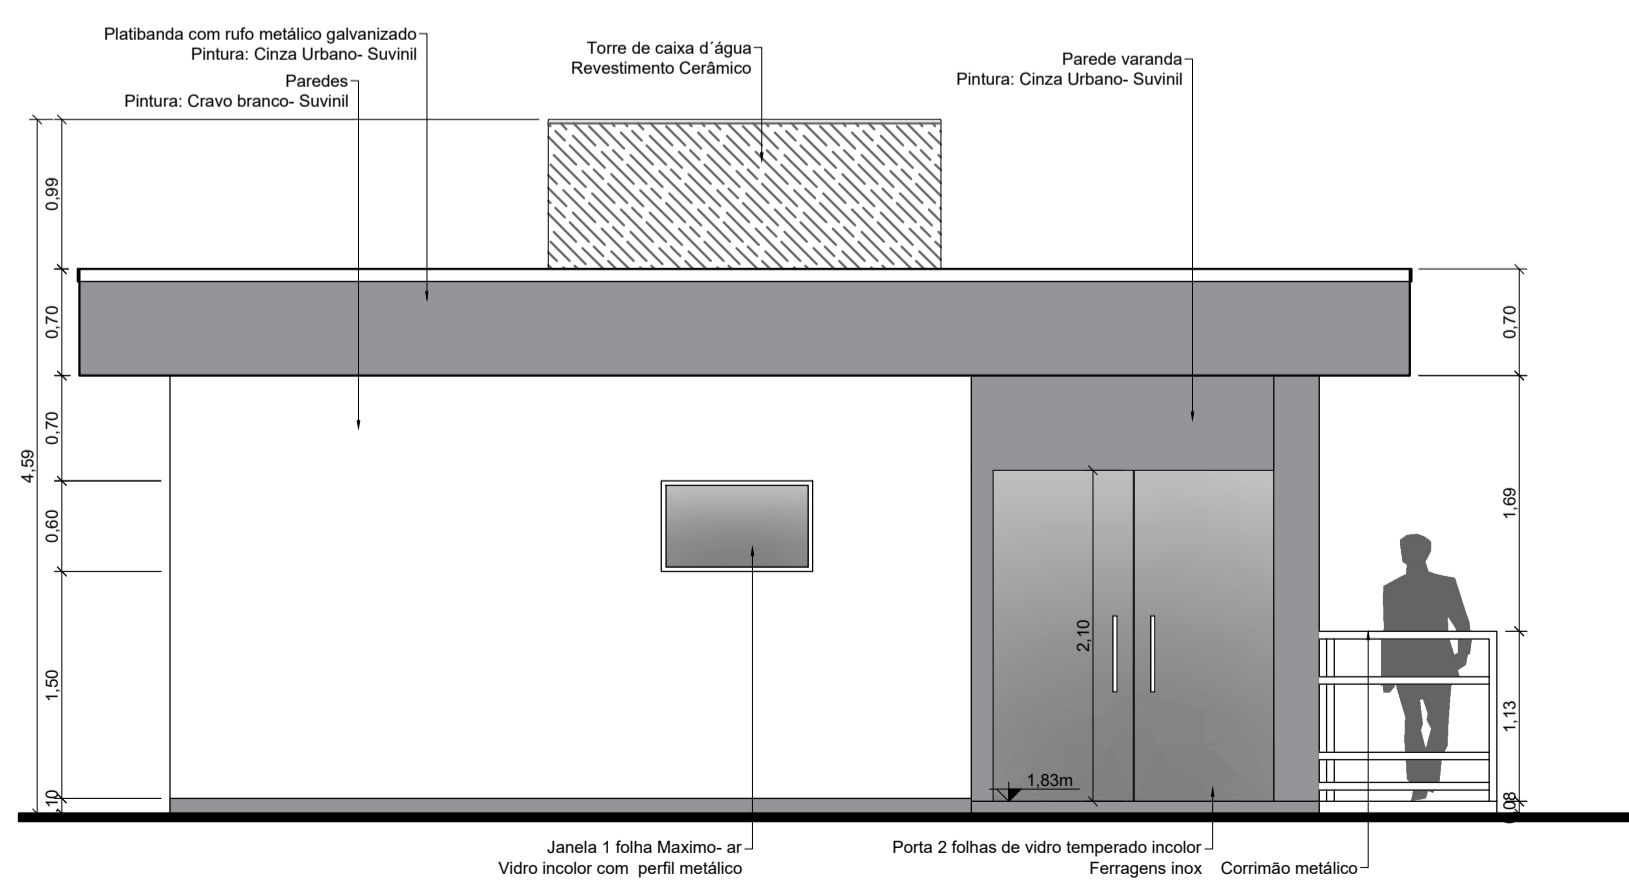

FACHADA-NORTE
ESC: 1:50



GOVERNO MUNICIPAL SIDERÓPOLIS

ÂNGELO FRANQUI SALVARO
Prefeito
ADMINISTRAÇÃO 2021/2024

OBRA		
CÁPELA MORTUÁRIA MONTANHÃO PROJETO ARQUITETÔNICO		
RESPONSÁVEL TÉCNICO	LOCAL	DATA
LUCAS MANENTI SERAFIM ENG. CIVIL CREA/SC 146320-0	ESTRADA GERAL MONTANHÃO COMUNIDADE MONTANHÃO, SIDERÓPOLIS / SC	MAR/2023
	CONTEÚDO	ESCALA
	CORTES FACHADAS	INDICADA
	ÁREA TOTAL DO TERRENO	ÁREA A CONSTRUIR
	474,61 m ²	82,56 m ²
		FOLHA
		02/02