



VISTA 01 - COZINHA  
ESCALA 1:20




MAPA DE VISTAS  
SEM ESCALA

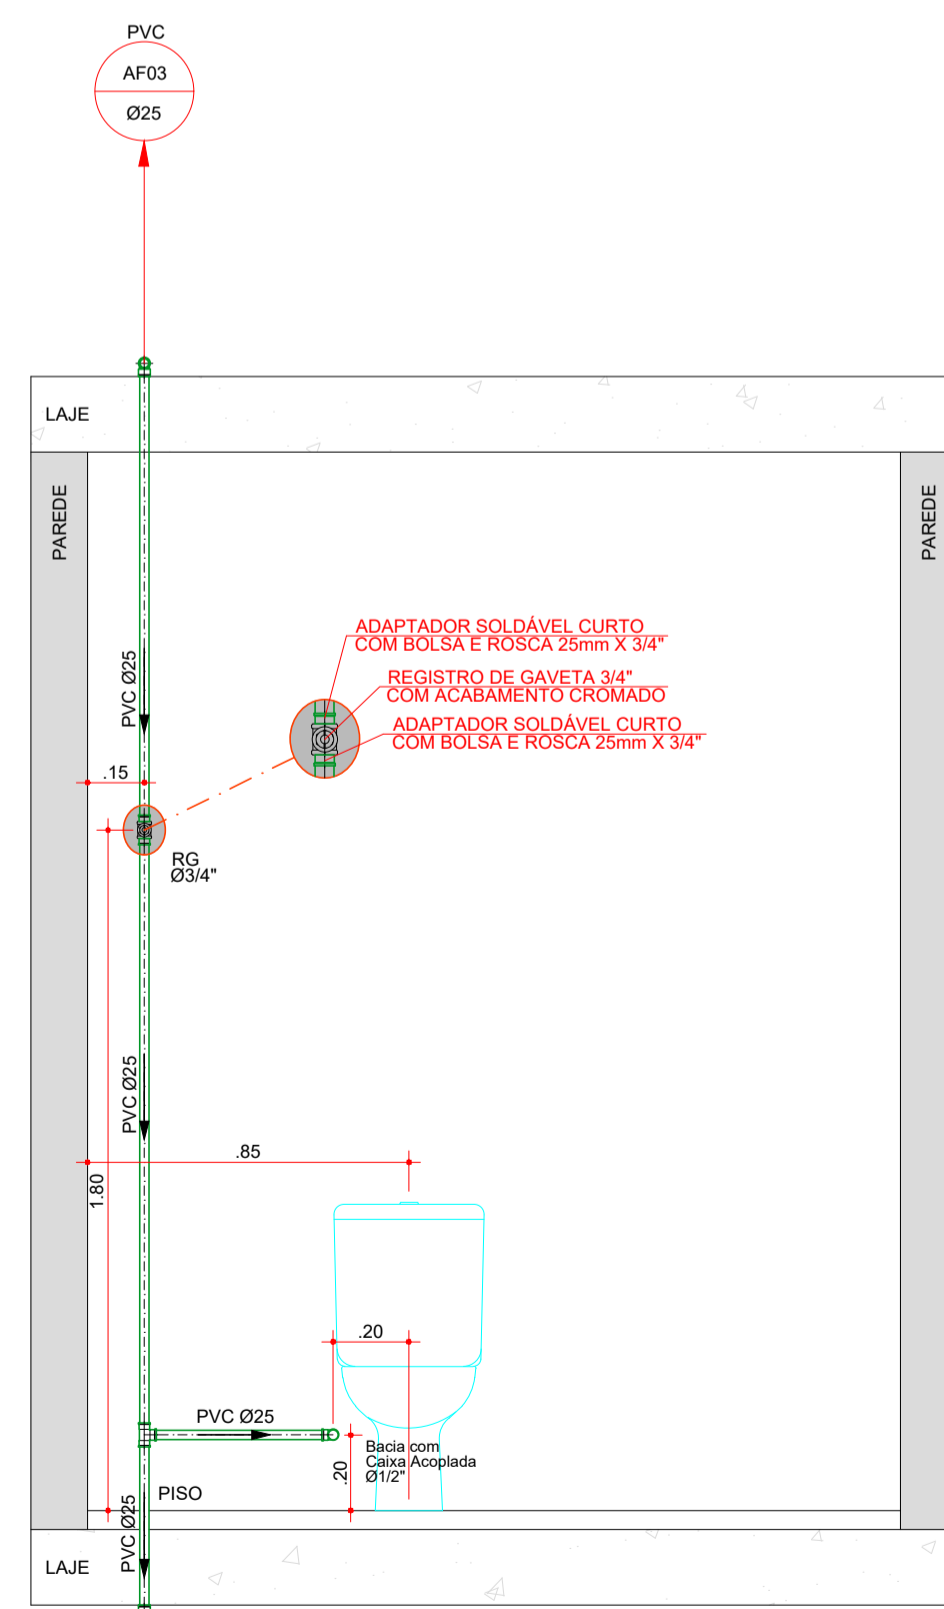


VISTA 02 - BWC MASC.  
ESCALA 1:20

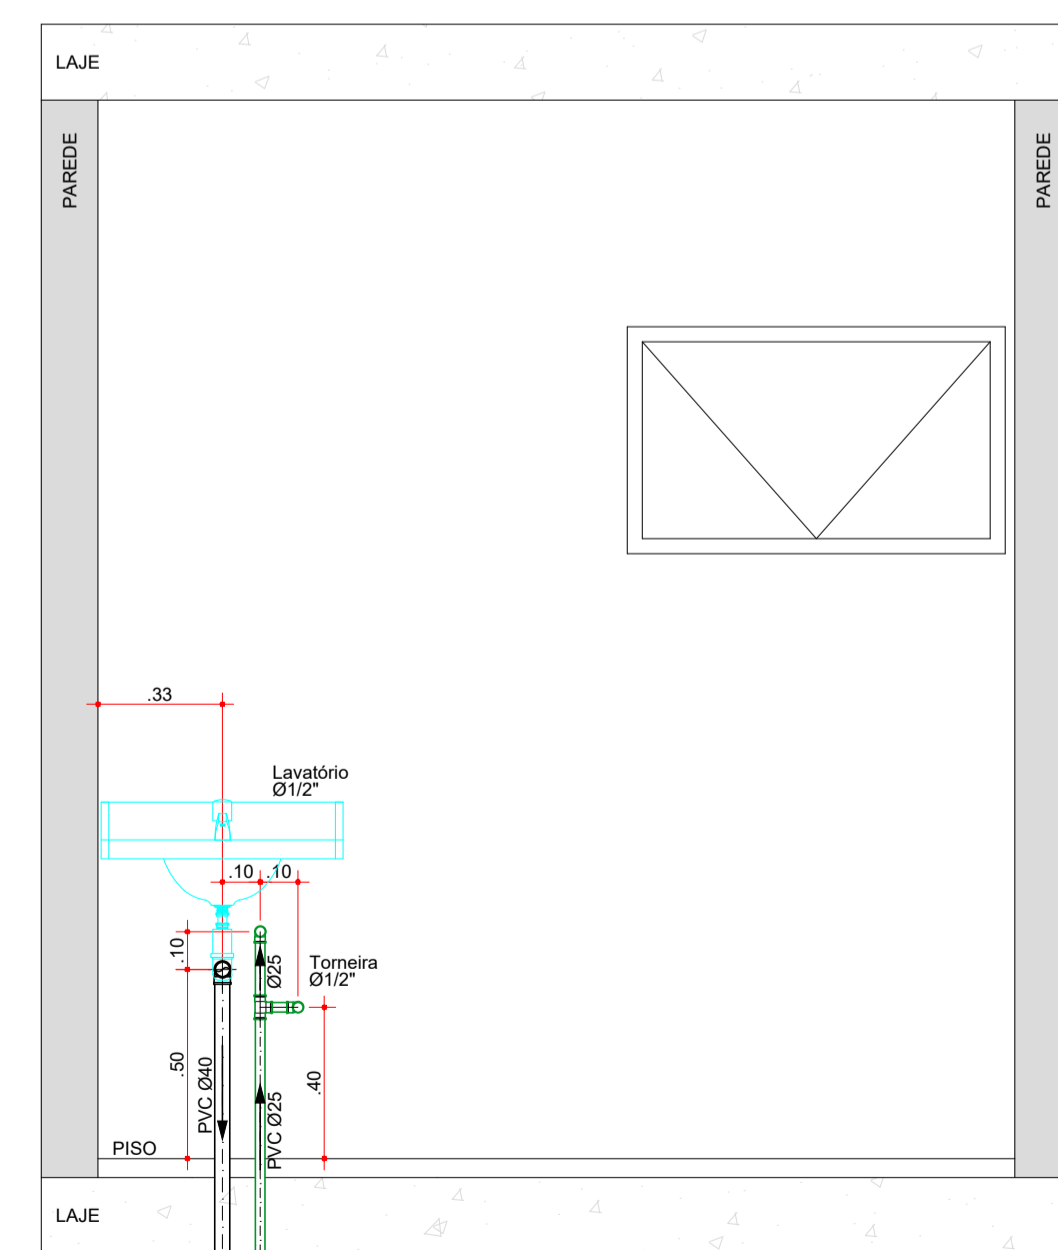

VISTA 03 - BWC MASC.  
ESCALA 1:20

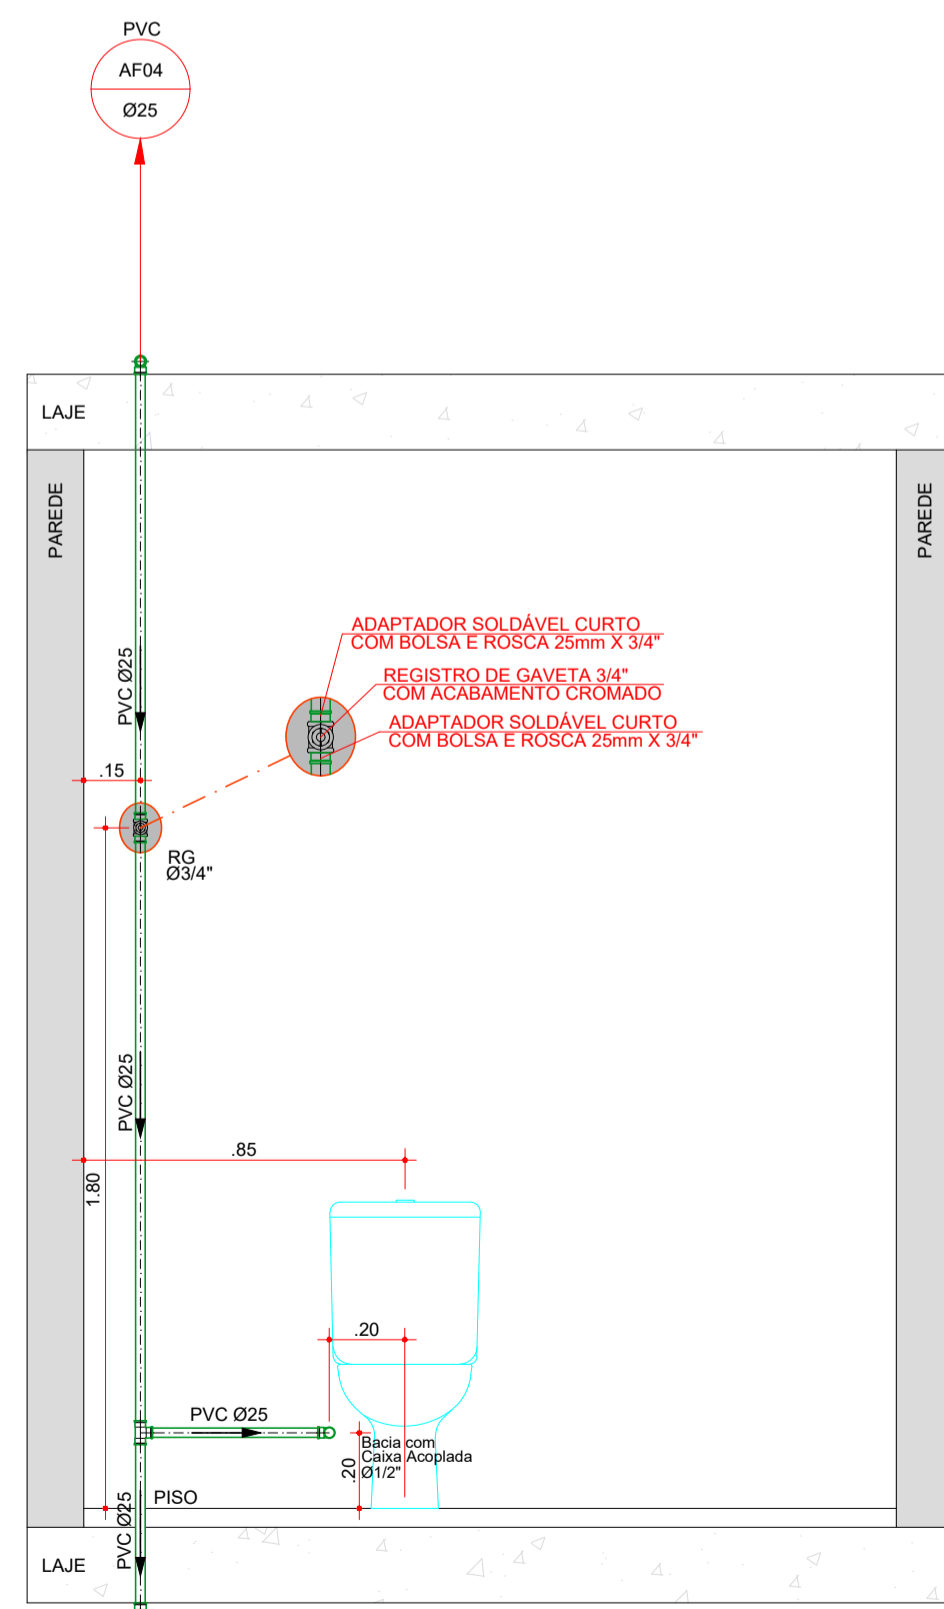

VISTA 04 - BWC FEM.  
ESCALA 1:20

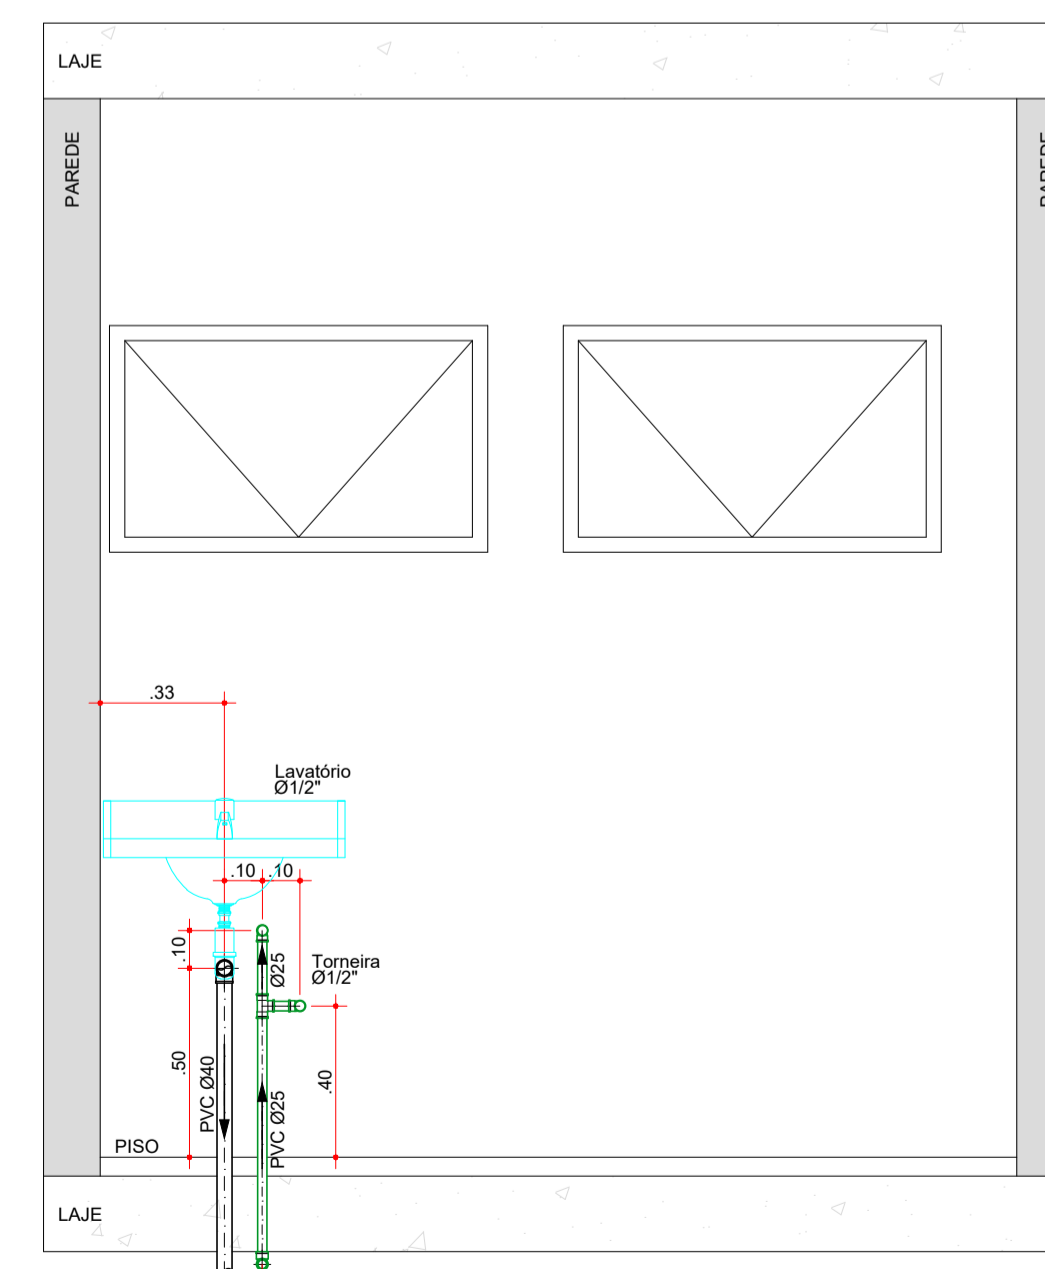


VISTA 05 - BWC FEM.  
ESCALA 1:20

RELAÇÃO DE FOLHAS

001 PLANTA PAVIMENTO TÉRREO	005 VISTAS
002 PLANTA PAVIMENTO SUPERIOR	
003 PLANTA BARRILETE	
004 PLANTA COBERTURA	

Última atualização em 28/05/2023

 <p>SECRETARIA DE DESENVOLVIMENTO URBANO E HABITAÇÃO</p>	<p><b>PREFEITURA MUNICIPAL DE SIDERÓPOLIS</b></p>	Data	Maio/2023
		Folha	5/5
<p>INFRAESTRUTURA DE REFORMA DE PARTE DO PRÉDIO PÚBLICO LOCALIZADO NA AV. GENERAL OSWALDO PINTO DA VEIGA Proprietário: PREFEITURA MUNICIPAL DE SIDERÓPOLIS</p>		Endereço:	Av. Oswaldo Pinto da Veiga esq. Av. Porfírio Feltrin esq. Rua São João - Siderópolis
<p>Responsável Técnico: MORGANE BROGNI PAZZETTO Eng Civil e Seg. Trabalho CREA/SC 095274-0</p>		Escala	Indicada
<p>Assunto: INSTALAÇÕES HIDRÁULICAS PROJETO EXECUTIVO VISTAS</p>		<p>Av. Municipal, 227 - sala 02 - Centro - Siderópolis. Contato: (48) 99162-4744 / 99952-8262. mbpengentaria@gmail.com</p>	