

REVESTIMENTOS DAS PAREDES

- Pintura em uma face + Pintura meia parede na outra face;
- Massa única e pintura externa em ambas as faces;
- Pintura meia parede em ambas as faces;
- Massa única e pintura externa + Pintura interna;
- Massa única e pintura externa + Pintura meia parede interna;
- Pintura em ambas as faces;


REVESTIMENTO PISOS

- Remoção de piso cerâmico existente + colocação de piso cerâmico novo;
- Lixamento e pintura de piso de madeira existente;
- Remoção de piso de madeira existente + colocação e pintura de piso de madeira novo;

NOTAS:

- 1 - O responsável pela fiscalização da obra deverá ser consultado em caso de necessidades de modificações do projeto ou por conta de eventual inconsistência neste;
- 2 - Na execução, deverão ser seguidas legislação, normativas vigentes e boas praticas da construção, garantindo qualidade e funcionalidade da obra;
- 3 - Serviços relativos a restauração das esquadrias de madeira não foram quantificadas. Caso se mostrem necessárias, tais intervenções deverão ser acordadas junto à fiscalização;
- 4 - Eventuais danos a outros elementos que possam ocorrer devido à execução da reforma, terão seu reparo sob responsabilidade da empresa executora;
- 5 - Caso serviços complementares (massa única nas paredes, substituição de azulejos, reparos em aberturas, entre outros) se mostrem necessários para uma boa qualidade e durabilidade da reforma, a fiscalização deve ser comunicada;
- 6 - Cotas não presentes no projeto devem ser conferidas in loco;
- 7 - A tonalidade das cores das paredes devem ser aprovadas pela fiscalização;
- 8 - Ambientes internos e externos que se encontram com forro de madeira, deverão ser substituídos por PVC conforme quantidade informada na planilha orçamentária;

1 Planta baixa Paredes
1 : 100

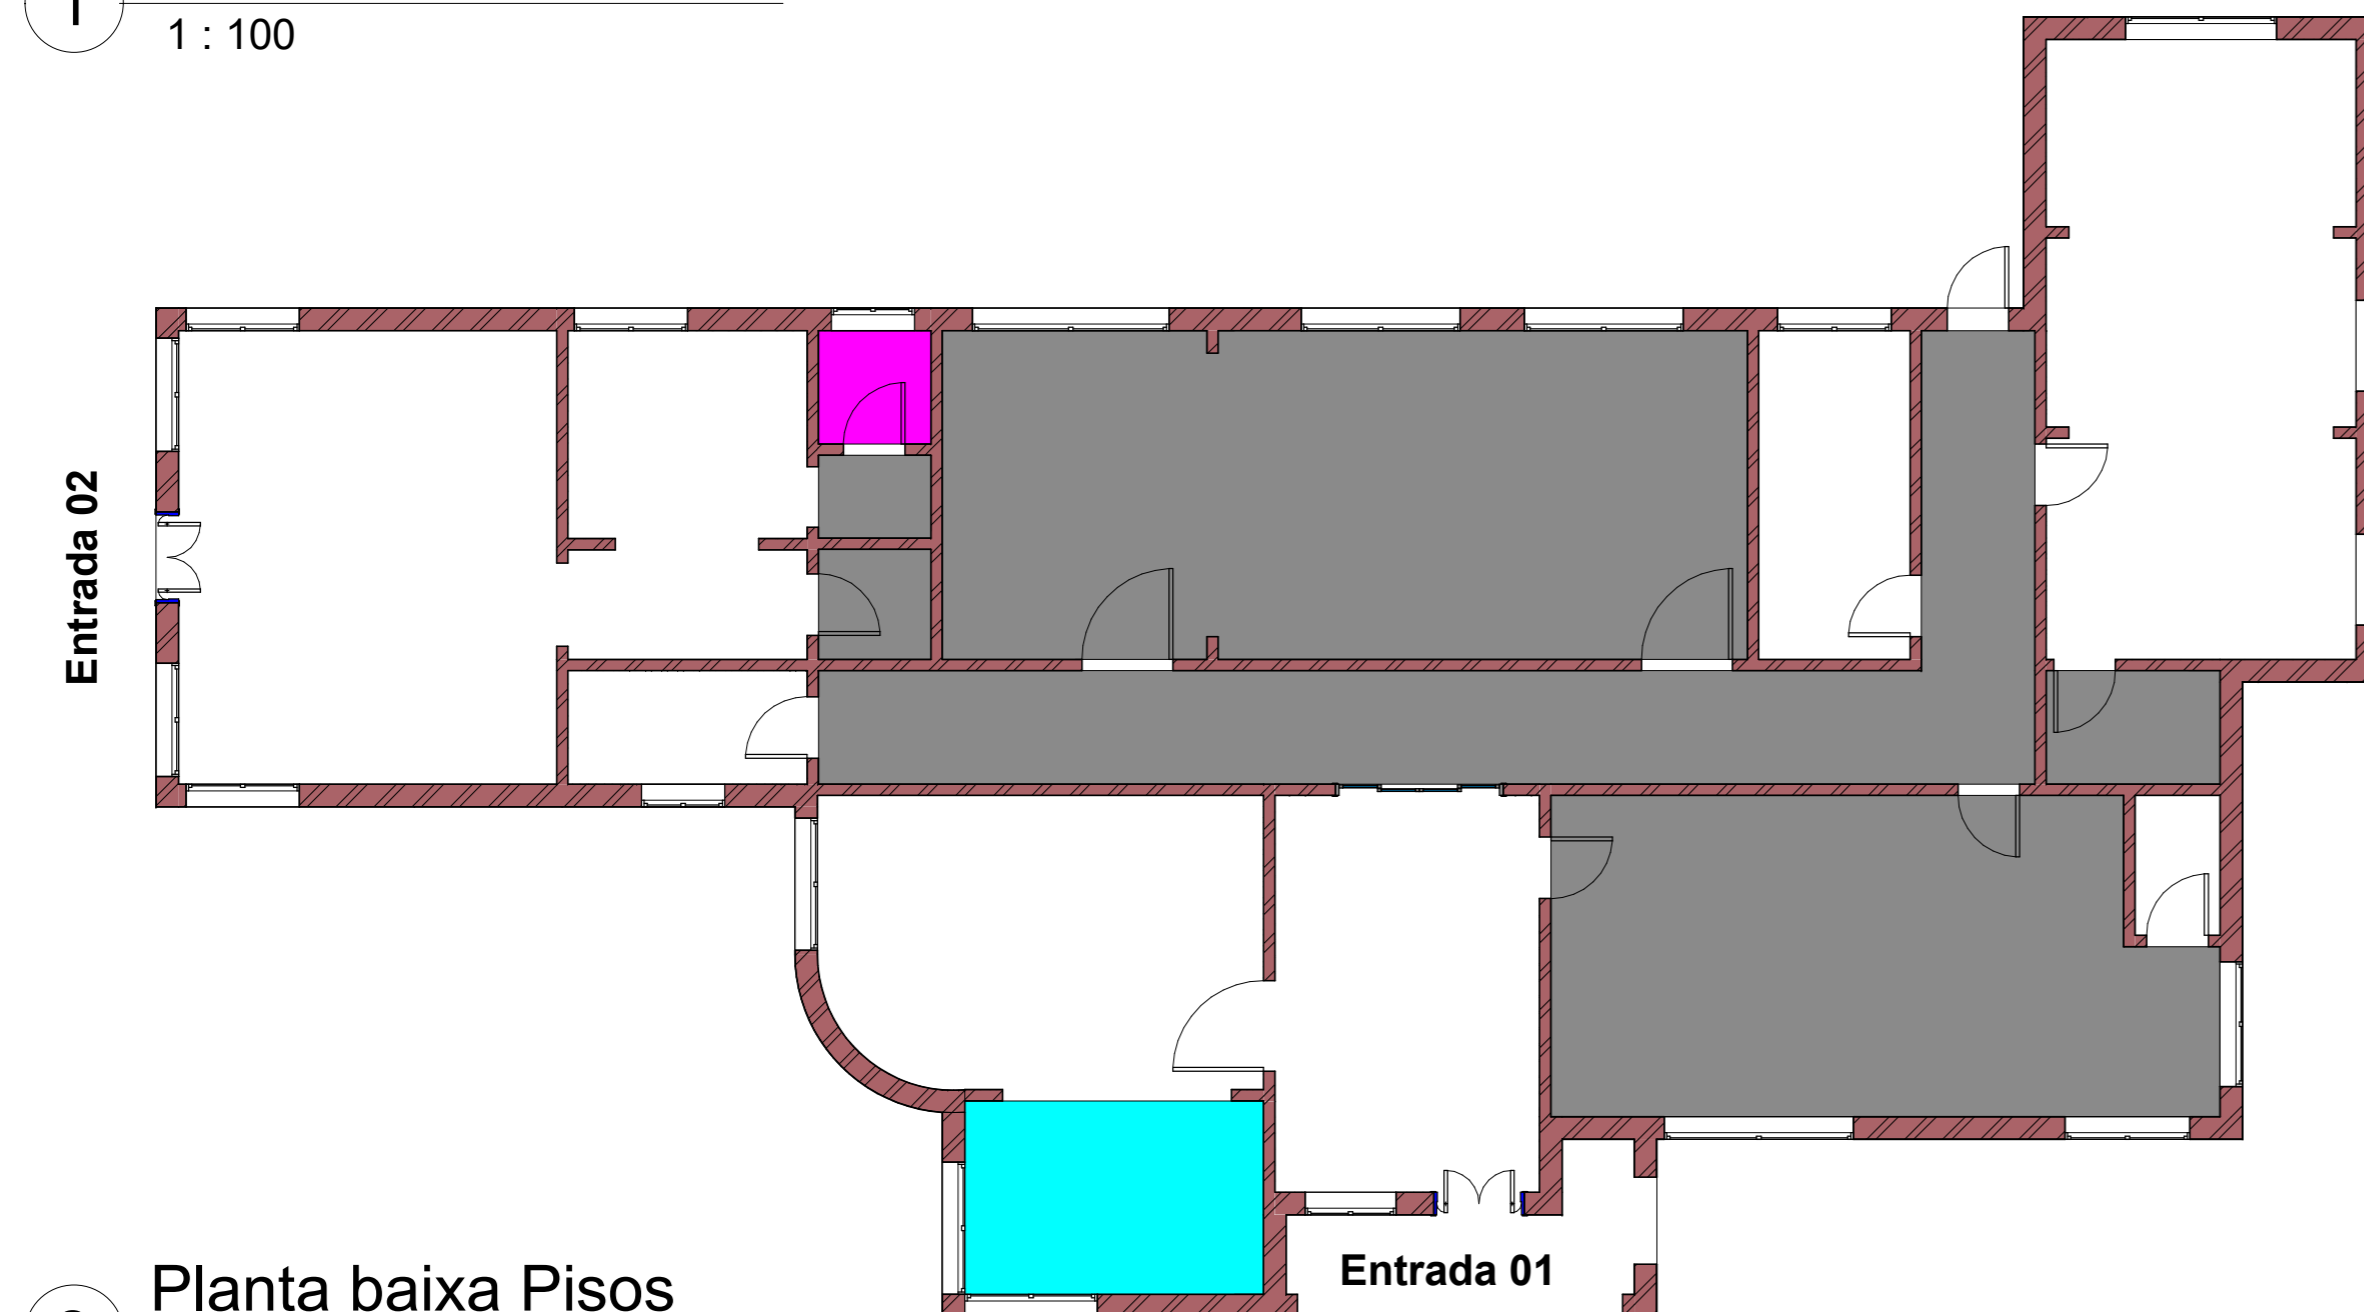

2 Planta baixa Pisos
1 : 100

	PROJETO ARQUITETÔNICO PARA REFORMA	
	OBRA: REFORMA ANTIGO AMBULATÓRIO CSN - PRÉDIO PÚBLICO	
	ENDEREÇO: RUA ARLINDO BARZAN, BAIRRO RIO FIORITA, SIDERÓPOLIS	
	DATA: JUNHO / 2023	Nº DA PRANCHA 01 / 01
DESENHISTA: ANDRÉ LUÍS ROSSA GRANDI		
ENGENHEIRO: LUCAS MANENTI SERAFIM		
CREA: 146320-0		ESCALA: INDICADA