




PÉRGOLAS -CORTE DD 1:50  
(nivel específico)

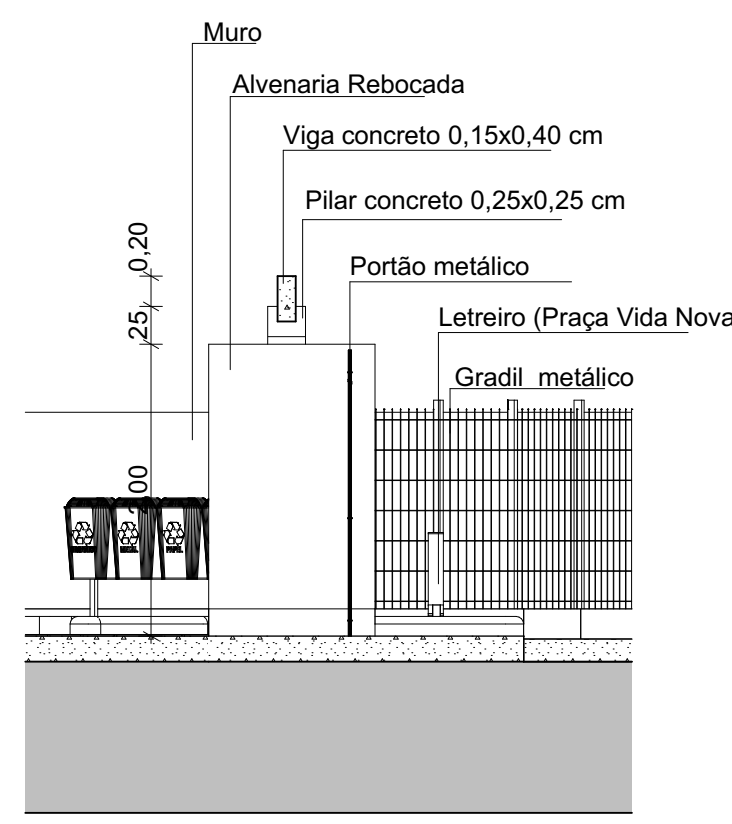


ACESSO -CORTE EE 1:50

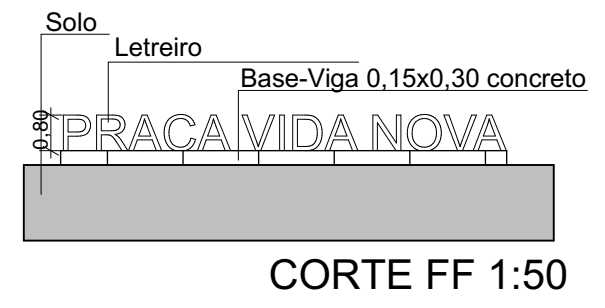



CORTE FF 1:50

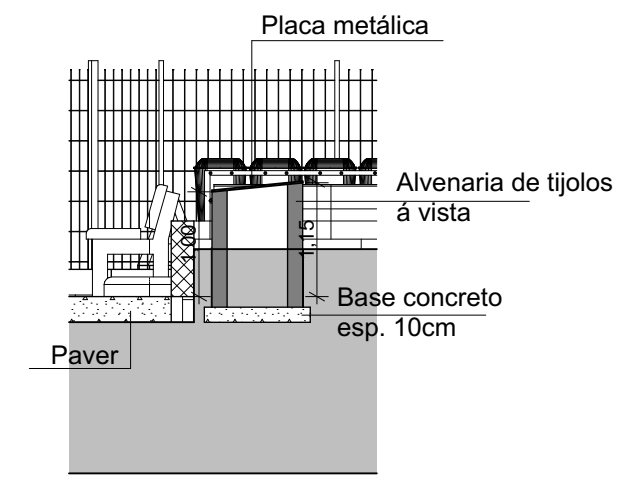

CORTE G1 1:50

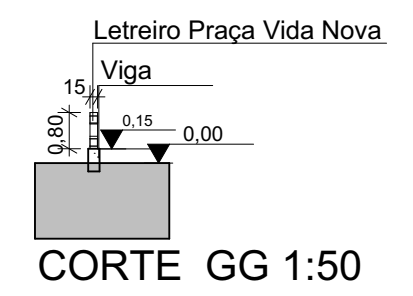

CORTE GG 1:50

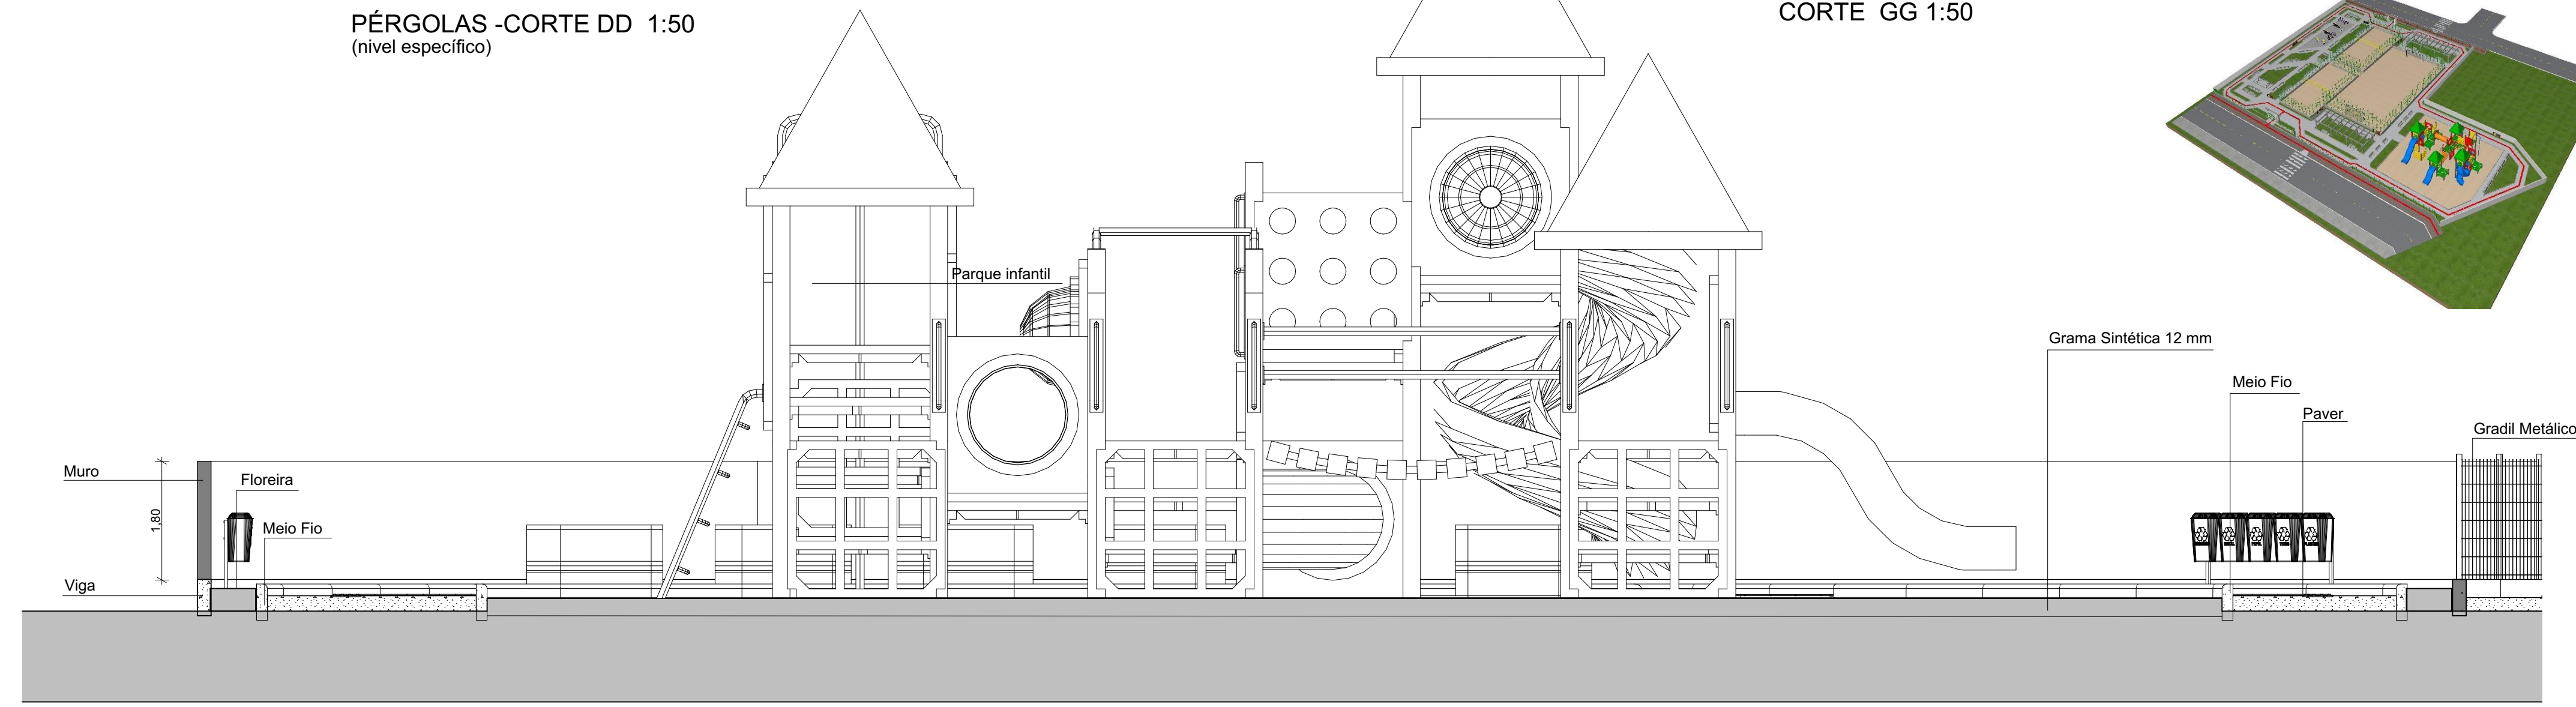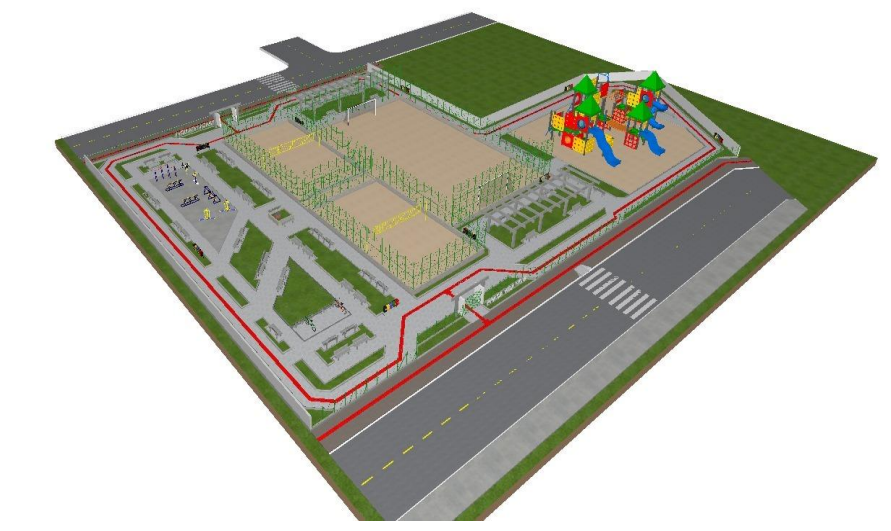

CORTE C C 1:50

 <h2 style="margin: 0;">PREFEITURA MUNICIPAL DE SIDERÓPOLIS</h2>	
PROJETO ARQUITETÔNICO PRAÇA VIDA NOVA PROPRIETÁRIO: PREFEITURA MUNICIPAL DE SIDERÓPOLIS -SC	
CONTEÚDO: -CORTE CC - DD- FF- GG- G1- 1:50 -IMAGENS ILUSTRATIVAS	ENDEREÇO : Rua Antenor dos Santos Rua Túlio Rodrigues Lopes BAIRRO VIDA NOVA SIDERÓPOLIS - SC
ESCALA DATA : OUT. DE 2021	Arquiteto e Urbanista Cleber Antonio Zanellatto
ÁREA : 2.979,44M2	RESPONSÁVEL TÉCNICO CAU 19.828-5 PRANCHA : 03/03